


Схема розміщення об'єктів торгівлі під час проведення ярмарку по вул. Алматинська, 64-74 в Дніпровському районі м. Києва

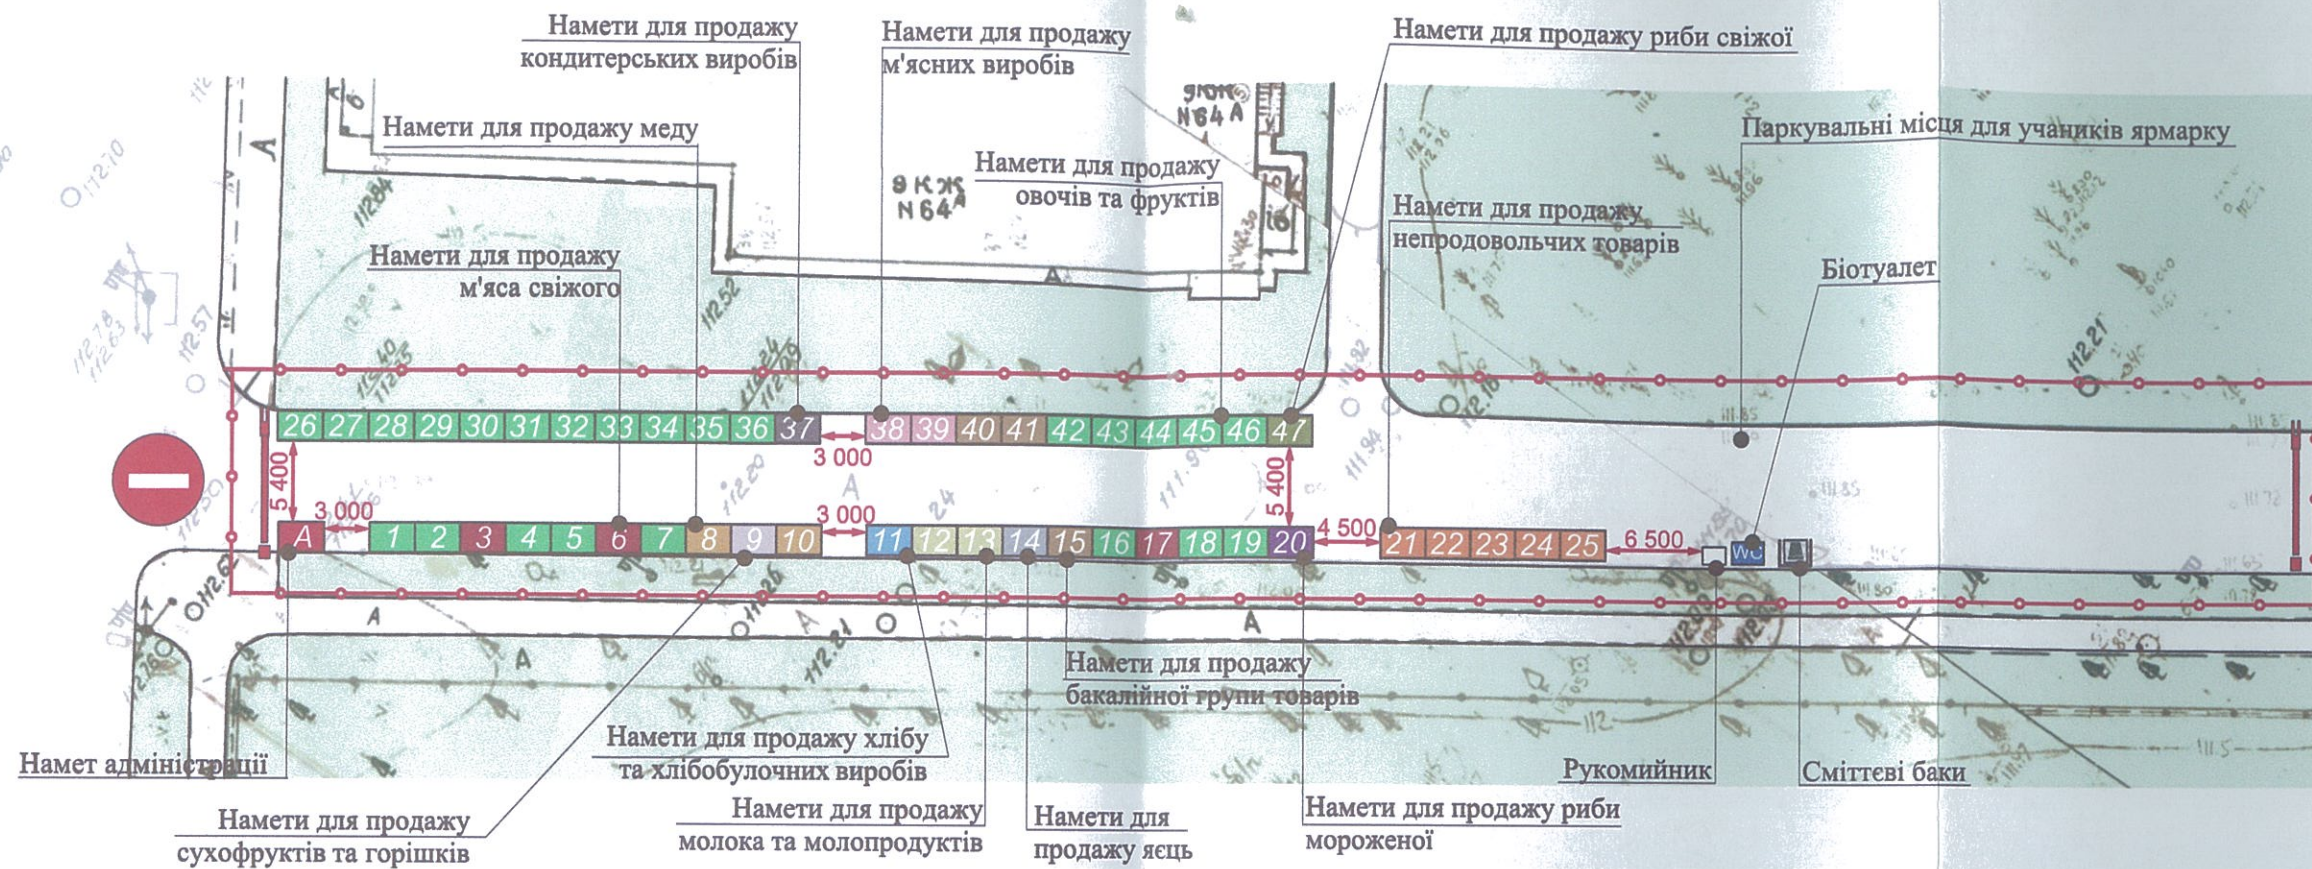

Техніко-економічні показники Торговельних місць 47 шт.

№ п/п	Найменування	Колір	Кількість
1	2	3	4
1	М'ясо свіже		3
2	Молоко, молочні продукти		2
3	Яйця		1
4	Бакалійна група товарів		3
5	Хліб, хлібобулочні вироби		1
6	М'ясні вироби		2

№ п/п	Найменування	Колір	Кількість
1	2	3	4
7	Риба свіжа		1
8	Риба морожена		1
9	Овочі, фрукти		24
10	Сухофрукти, горішки		1
11	Кондитерські вироби		1
12	Мед		2

№ п/п	Найменування	Колір	Кількість
1	2	3	4
13	Непродовольча група товарів		5
14	Інше		0
15	Намет адміністрації		1
16	Біотуалет		1
17	Сміттєві баки		1
18	Рукомийник		1

Умовні позначення:

- торговельні місця (намет 2x3 м);
- намет адміністрації;
- біотуалет;
- сміттєві баки;
- рукомийник;
- ширина проходу;
- вхід/вихід на територію проведення ярмарку;
- межі ярмарку

Зм.	Кіл.	Лист	№ док.	Підпис	Дата	Схема розміщення об'єктів торгівлі під час проведення ярмарку по вул. Алматинська, 64-74 в Дніпровському районі м. Києва		
Перевірив	Горбань					Стадія	Лист	Листів
Розробив	Максименко					П	4	7
Норм.контр.	Горбань					М 1:500		ТОВ "ГеоТопСервіс"

