


Схема розміщення об'єктів торгівлі під час проведення ярмарку
по вул. Гродненська, 1/35-17А в Дніпровському районі м. Києва (Блок 1)

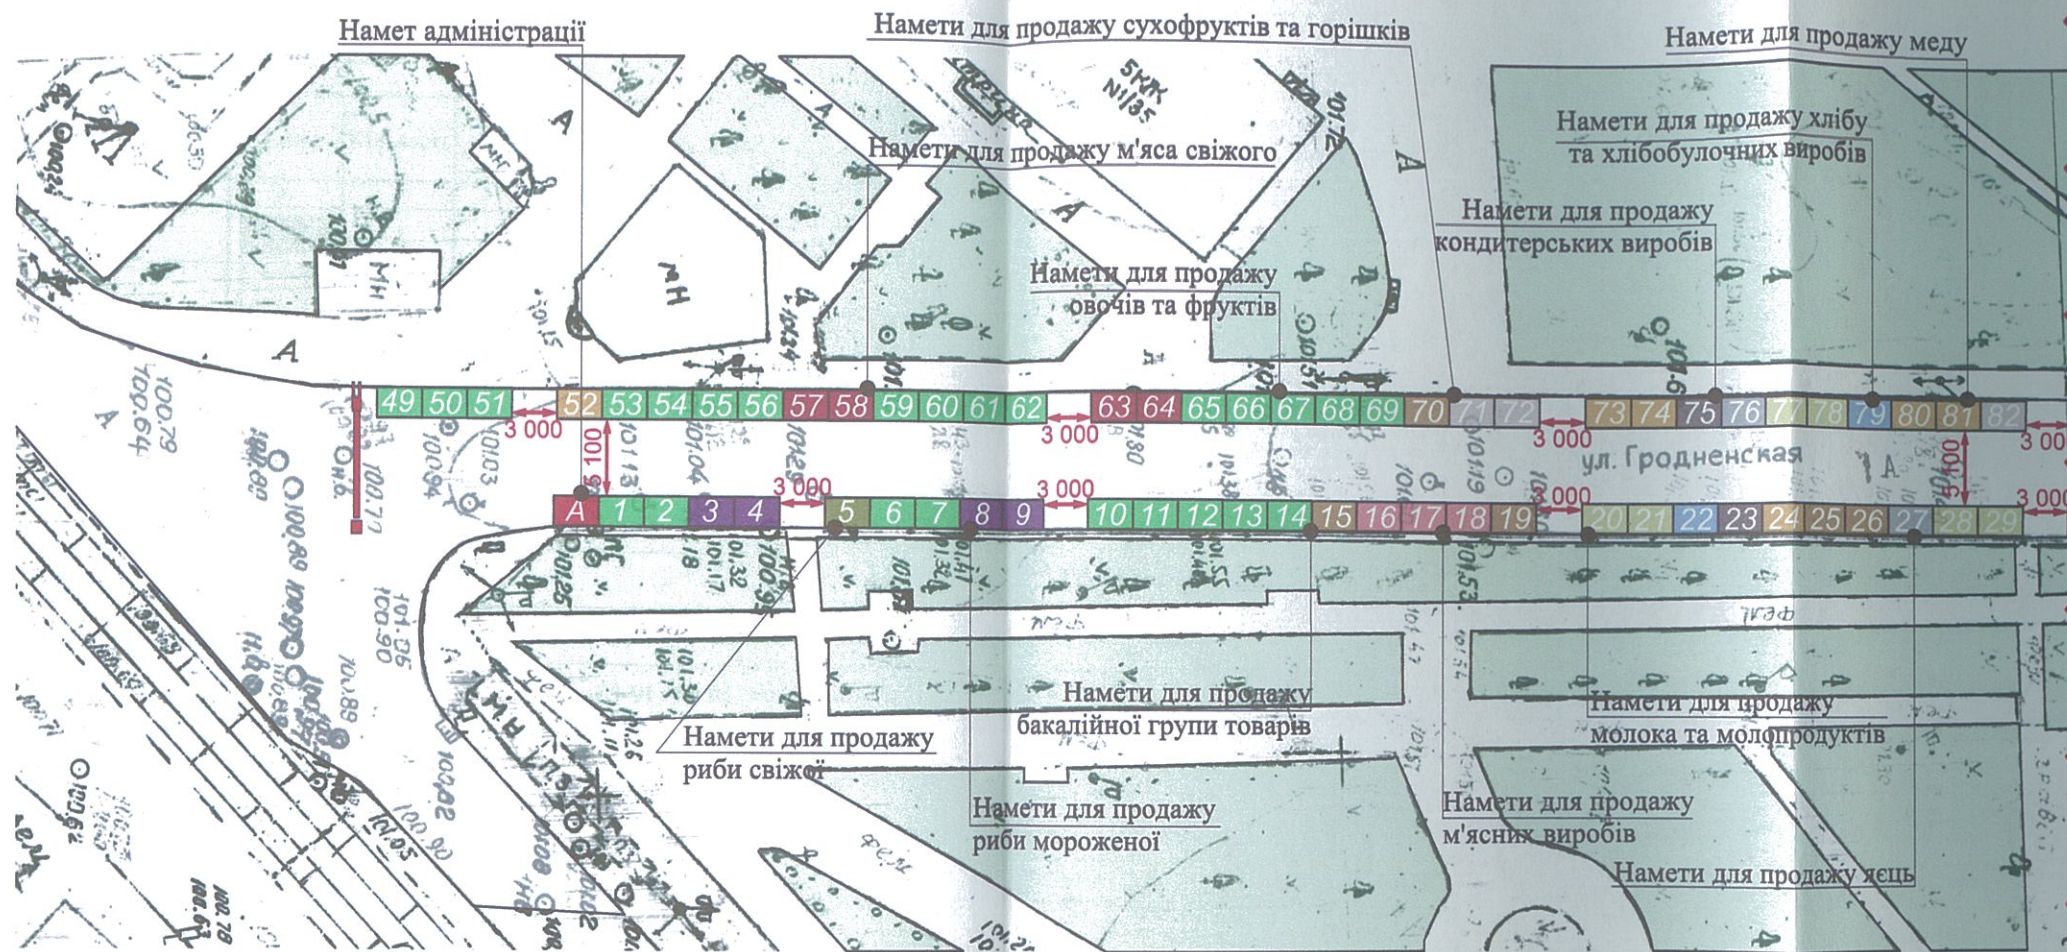

Умовні позначення:

- 123 - торговельні місця (намет 2х3 м);
- А - намет адміністрації;
- WC - біотуалет;
- сміттєві баки;
- рукомийник;
- ширина проходу;
- вхід/вихід на територію проведення ярмарку;



Зм.	Кіл.	Лист	№ док.	Підпис	Дата	Схема розміщення об'єктів торгівлі під час проведення ярмарку по вул. Гродненська, 1/35-17А в Дніпровському районі м. Києва (Блок 1)		
Перевірив	Горбань					Стадія	Лист	Листів
Розробив	Максименко					II	5	9
						М 1:500		
						ТОВ "GeoTopСервіс"		