




Схема розміщення об'єктів торгівлі під час проведення сільськогосподарського ярмарку по вул. Всеволода Нестайка (поряд поштамту "Лівобережний") в Дніпровському районі м. Києва (Блок 1)

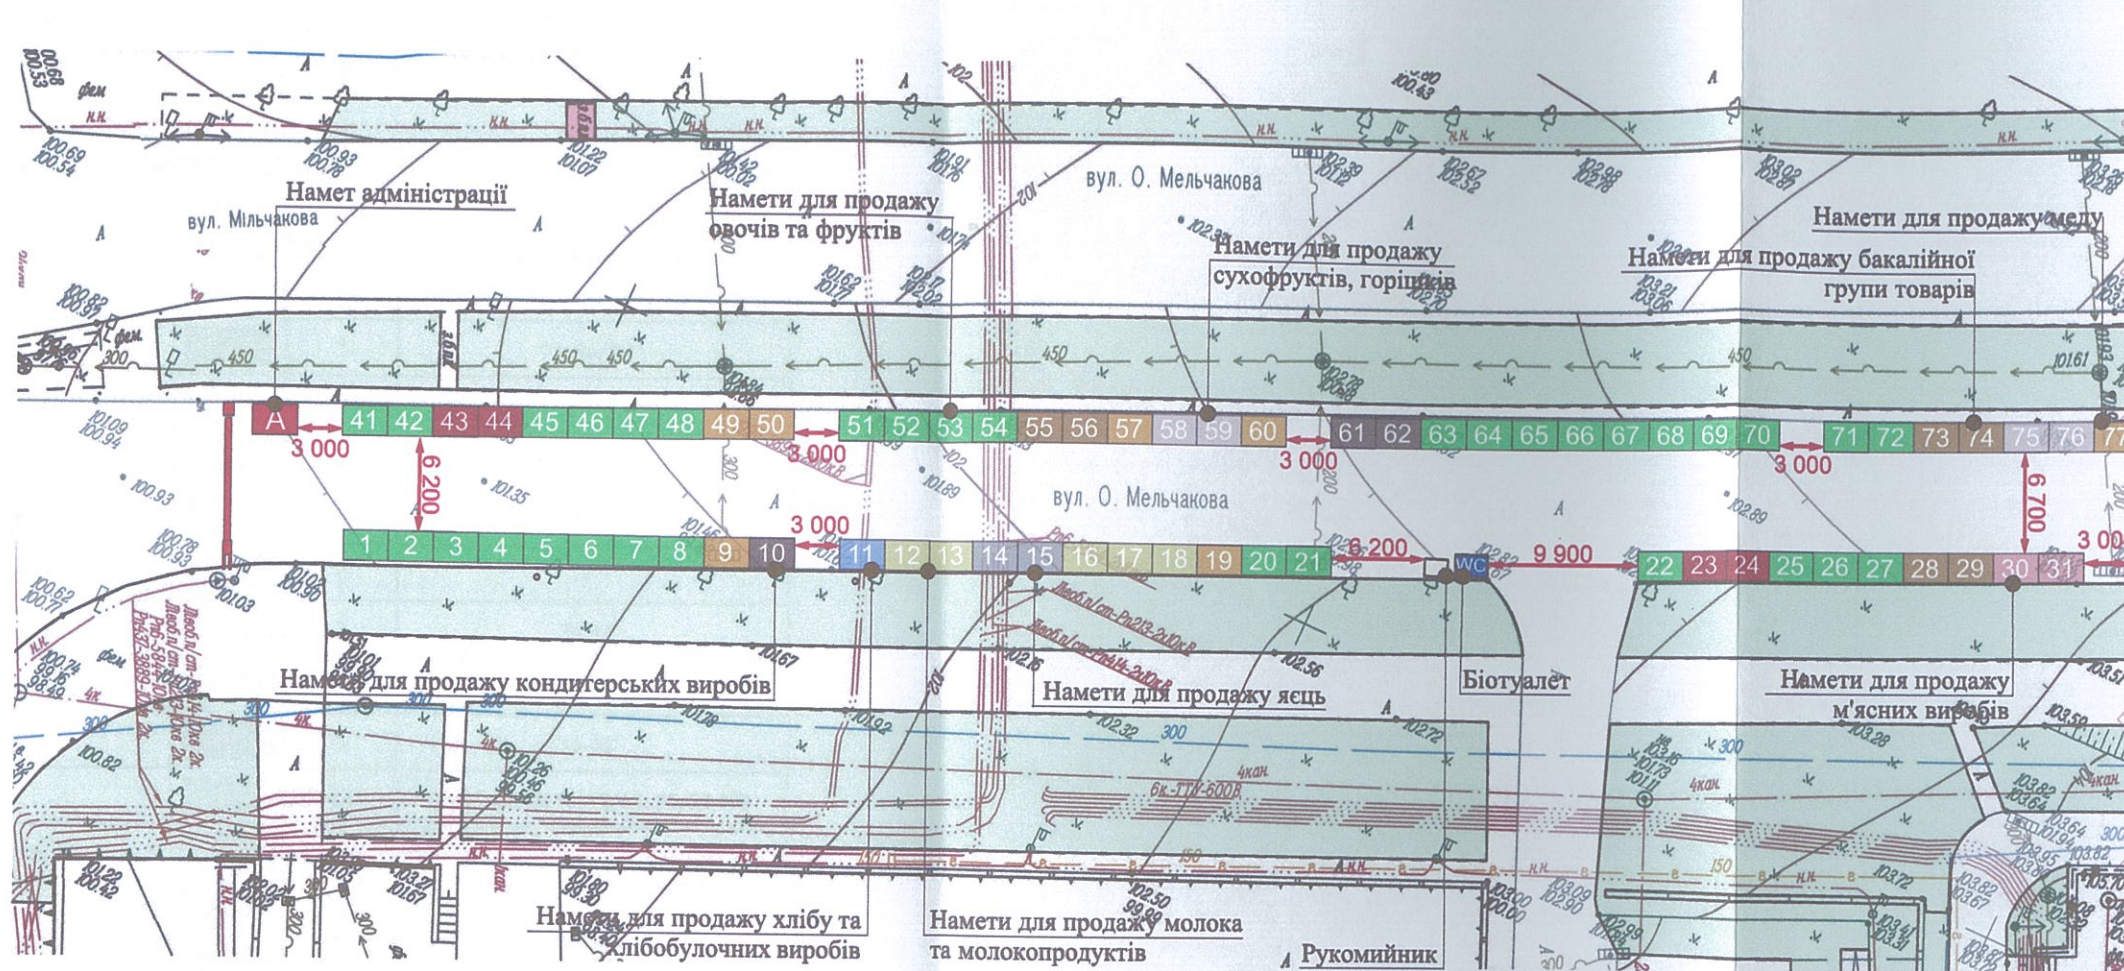

Умовні позначення:

- 123 - торговельні місця (намет 2x3 м);
- А - намет адміністрації;
- WC - біотуалет;
- сміттєві баки;
- рукомийник;
- ↔ - ширина проходу;
- ▬ - вхід/вихід на територію проведення ярмарку



Зм.	Кіл.	Лист	№ док.	Підпис	Дата	Схема розміщення об'єктів торгівлі під час проведення ярмарку по вул. Всеволода Нестайка (поряд поштамту "Лівобережний") в Дніпровському районі м. Києва (Блок 1)		
Перевірив	Горбань					Стадія	Лист	Листів
Розробив	Максименко					П	5	9




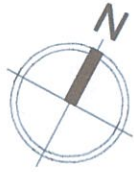


Схема розміщення об'єктів торгівлі під час проведення сільськогосподарського ярмарку по вул. Всеволода Нестайка (поряд поштамту "Лівобережний") в Дніпровському районі м. Києва (Блок 2)



Умовні позначення:

- 123 - торговельні місця (намет 2x3 м);
- А - намет адміністрації;
- WC - біотуалет;
- сміттєві баки;
- рукомийник;
- ↔ - ширина проходу;
- - вхід/вихід на територію проведення ярмарку

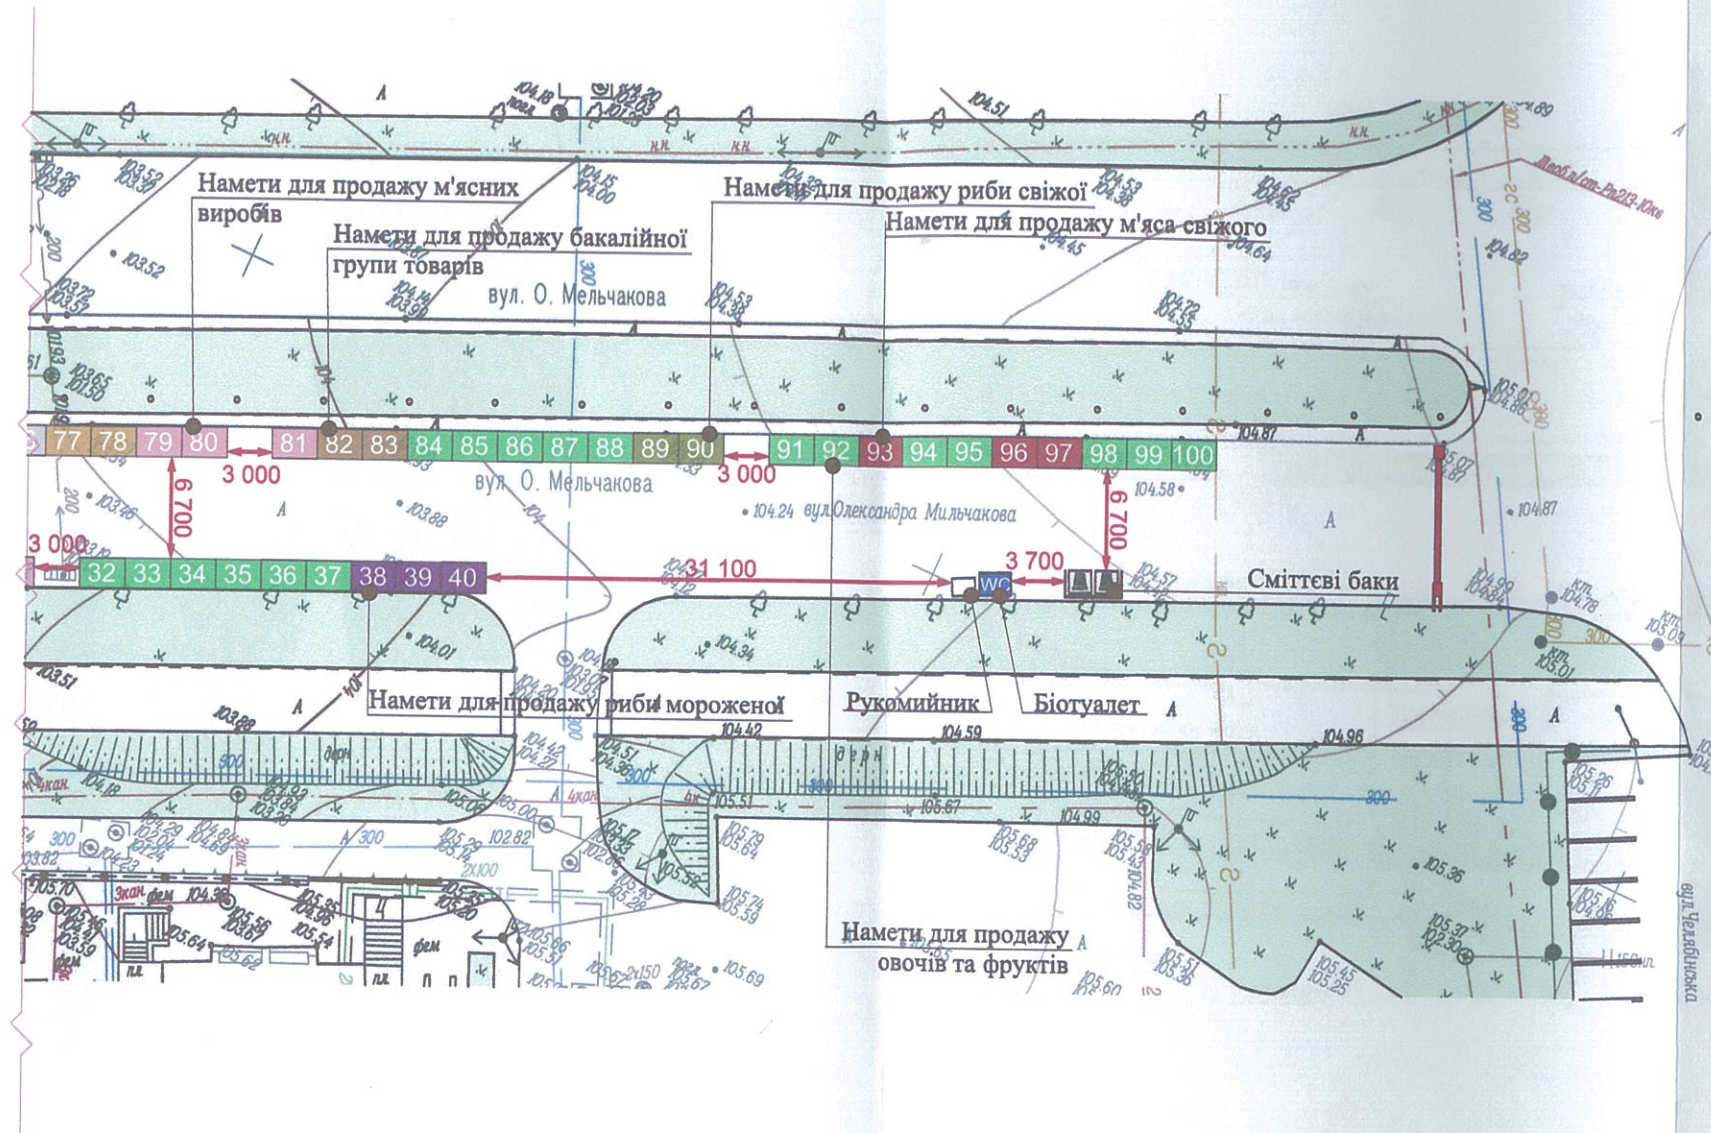

Зм.	Кіл.	Лист	№ док.	Підпис	Дата	Схема розміщення об'єктів торгівлі під час проведення ярмарку по вул. Всеволода Нестайка (поряд поштамту "Лівобережний") в Дніпровському районі м. Києва (Блок 2)		
Перевірив		Горбань				Стадія	Лист	Листів
Розробив		Максименко				П	6	9