


## Схема розміщення об'єктів торгівлі під час проведення сільськогосподарського ярмарку по бульв. Праці, 1-9 в Дніпровському районі м. Києва (Блок 1)

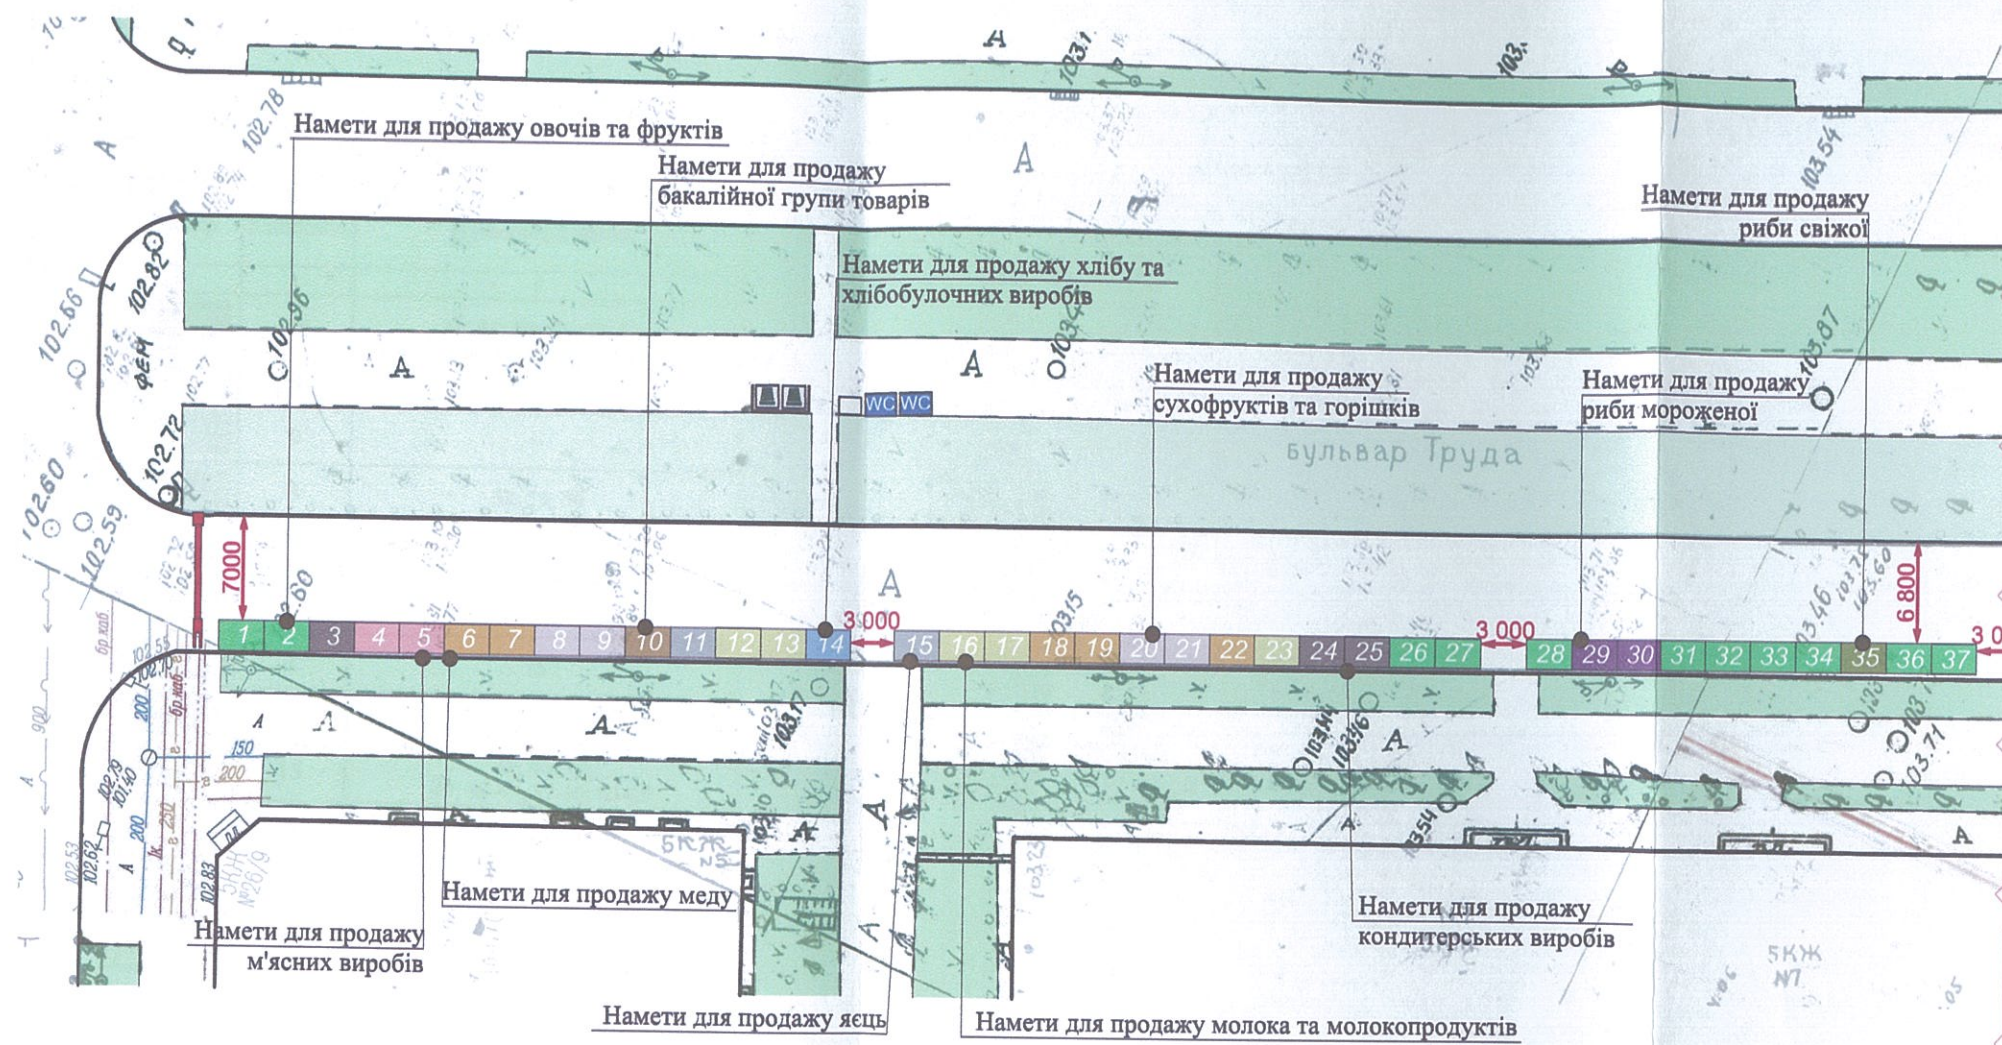

### Умовні позначення:

- 123 - торговельні місця (намет 2x3 м);
- A - намет адміністрації;
- WC - біотуалет;
- сміттєві баки;
- рукомийник;
- ↔ - ширина проходу;
- - вхід/вихід на територію проведення ярмарку



Зм.	Кіл.	Лист	№ док.	Підпис	Дата	Схема розміщення об'єктів торгівлі під час проведення ярмарку по бульв. Праці, 1-9 в Дніпровському районі м. Києва (Блок 1)	Стадія	Лист	Листів
Перевірив	Горбань						П	5	9
Розробив	Максименко								
						М 1:500	ТОВ "GeoTopСервіс"		