


Схема розміщення об'єктів торгівлі під час проведення сільськогосподарського ярмарку по бульв. Ігоря Шамо, 2-12 в Дніпровському районі м. Києва (Блок 1)



Умовні позначення:

- 123 - торговельні місця (намет 2x3 м);
- A - намет адміністрації;
- WC - біотуалет;
- сміттєві баки;
- рукомийник;
- ↔ - ширина проходу;
- ▬ - вхід/вихід на територію проведення ярмарку

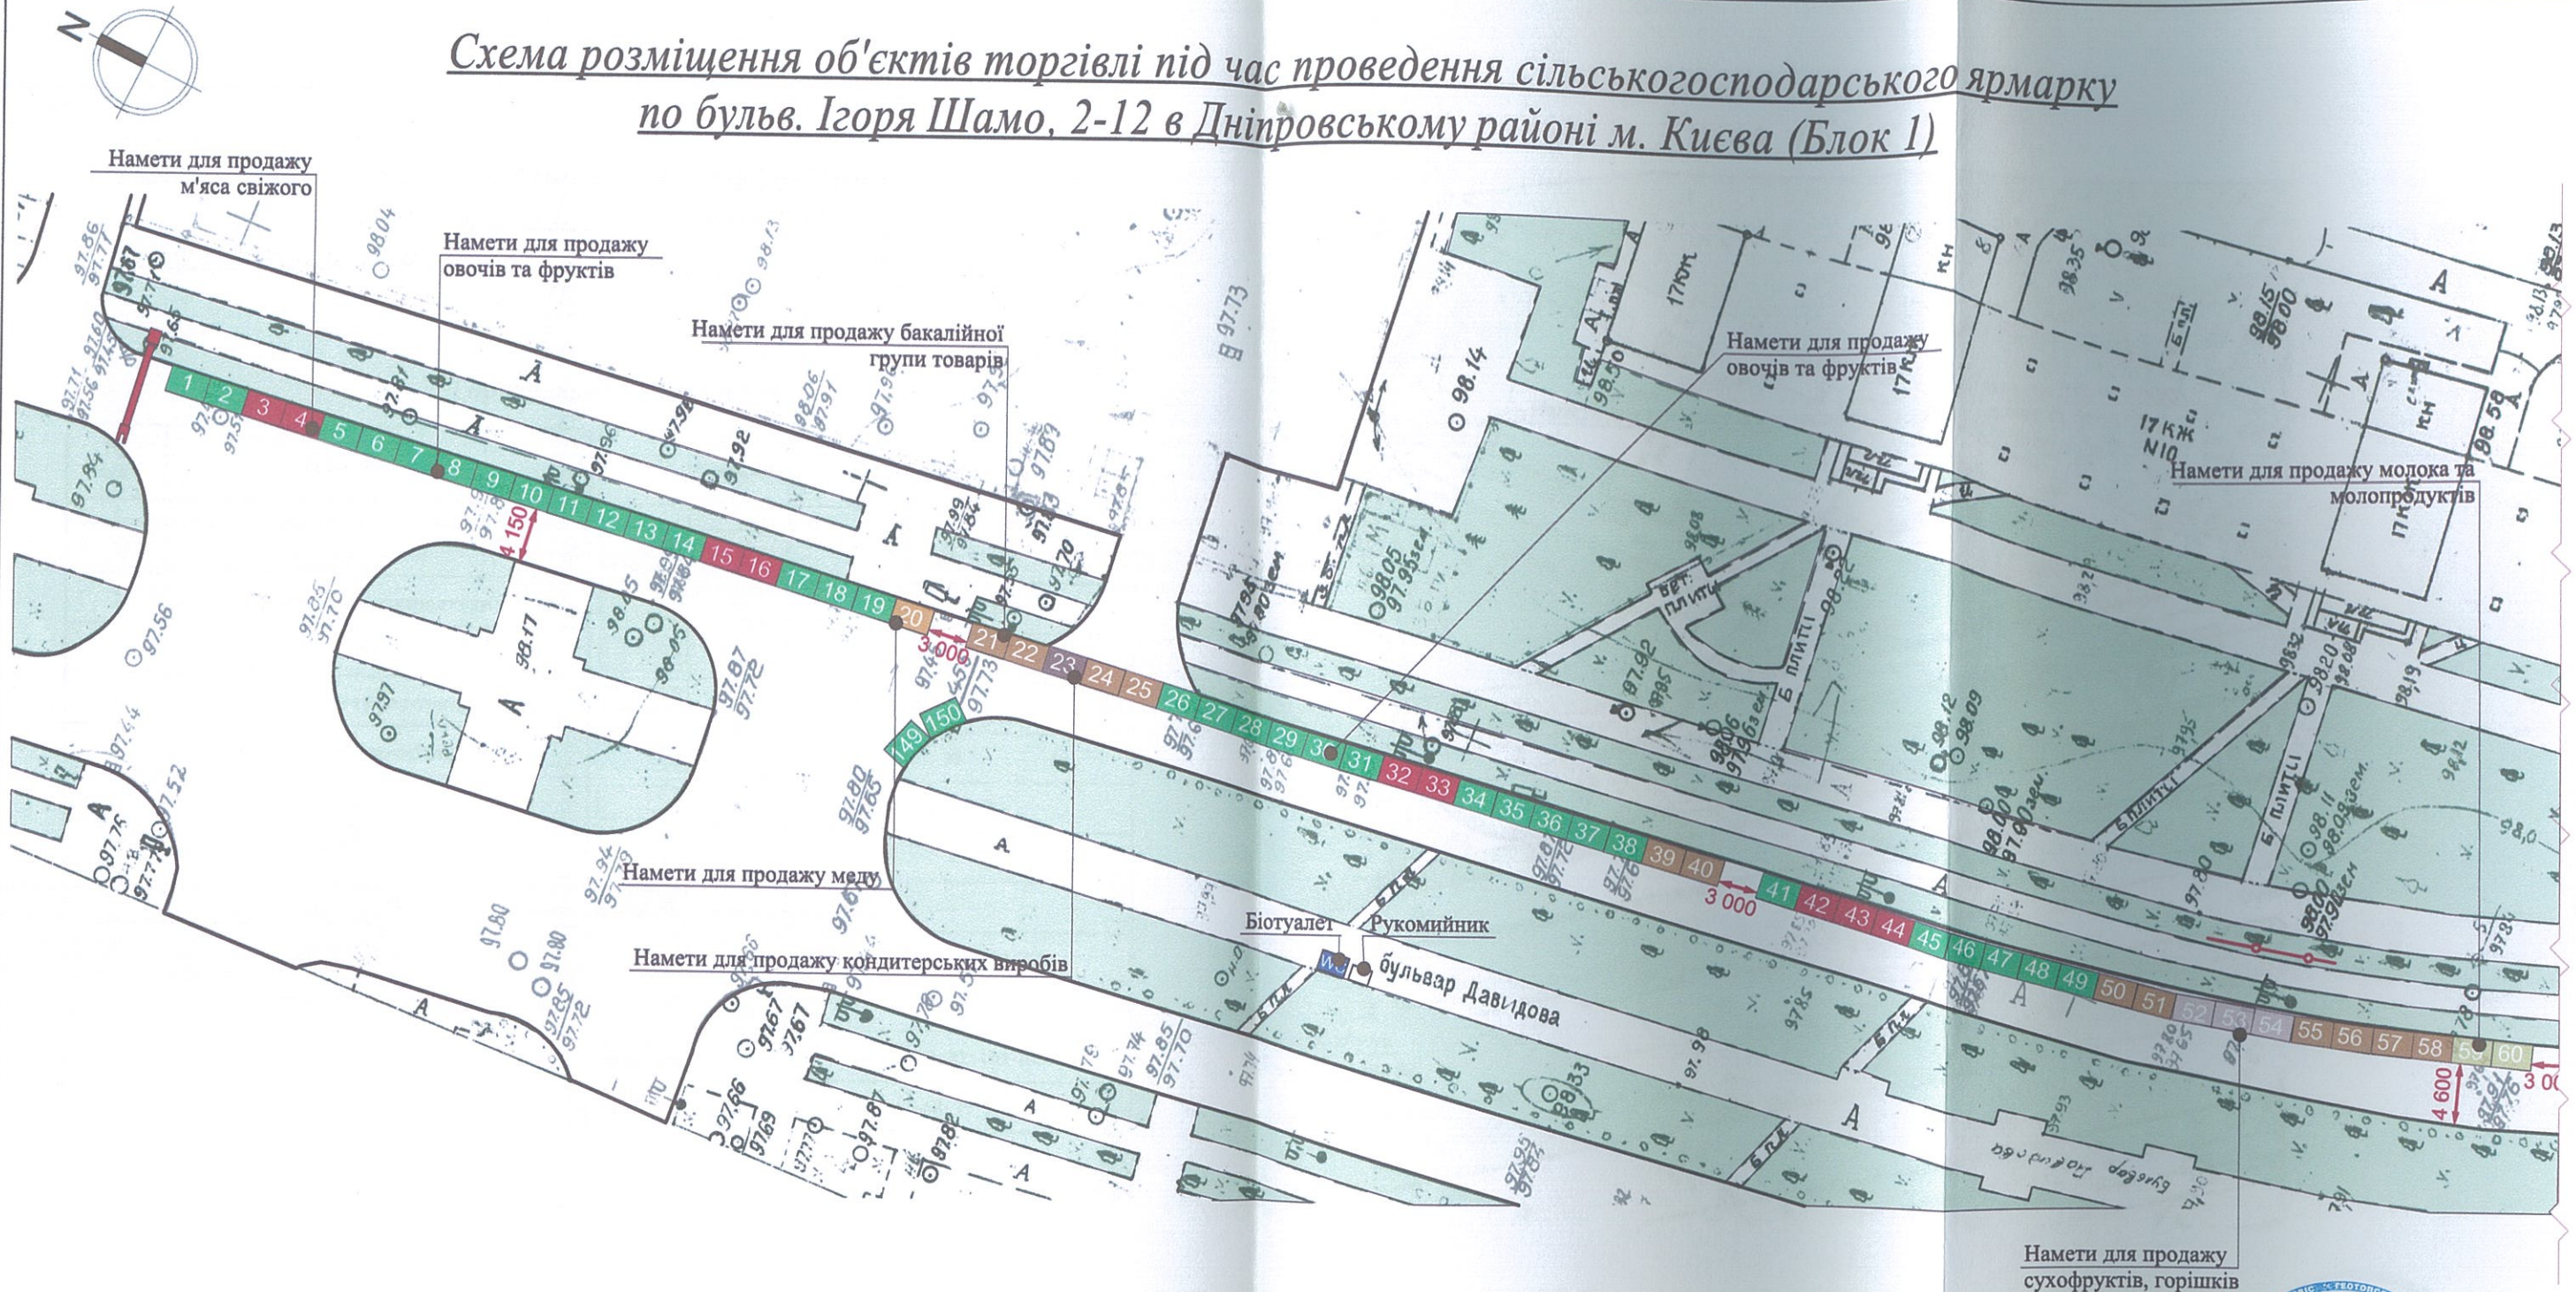

Зм.	Кіл.	Лист	№ док.	Підпис	Дата	Схема розміщення об'єктів торгівлі під час проведення ярмарку по бульв. Ігоря Шамо, 2-12 в Дніпровському районі м. Києва (Блок 1)		
Перевірив	Горбань					Стадія	Лист	Листів
Розробив	Максименко					П	5	10


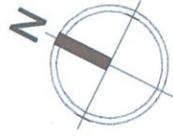


Схема розміщення об'єктів торгівлі під час проведення сільськогосподарського ярмарку по бульв. Ігоря Шамо, 2-12 в Дніпровському районі м. Києва (Блок 2)



Умовні позначення:

- 123 - торговельні місця (намет 2x3 м);
- А - намет адміністрації;
- WC - біотуалет;
- сміттєві баки;
- рукомийник;
- ↔ - ширина проходу;

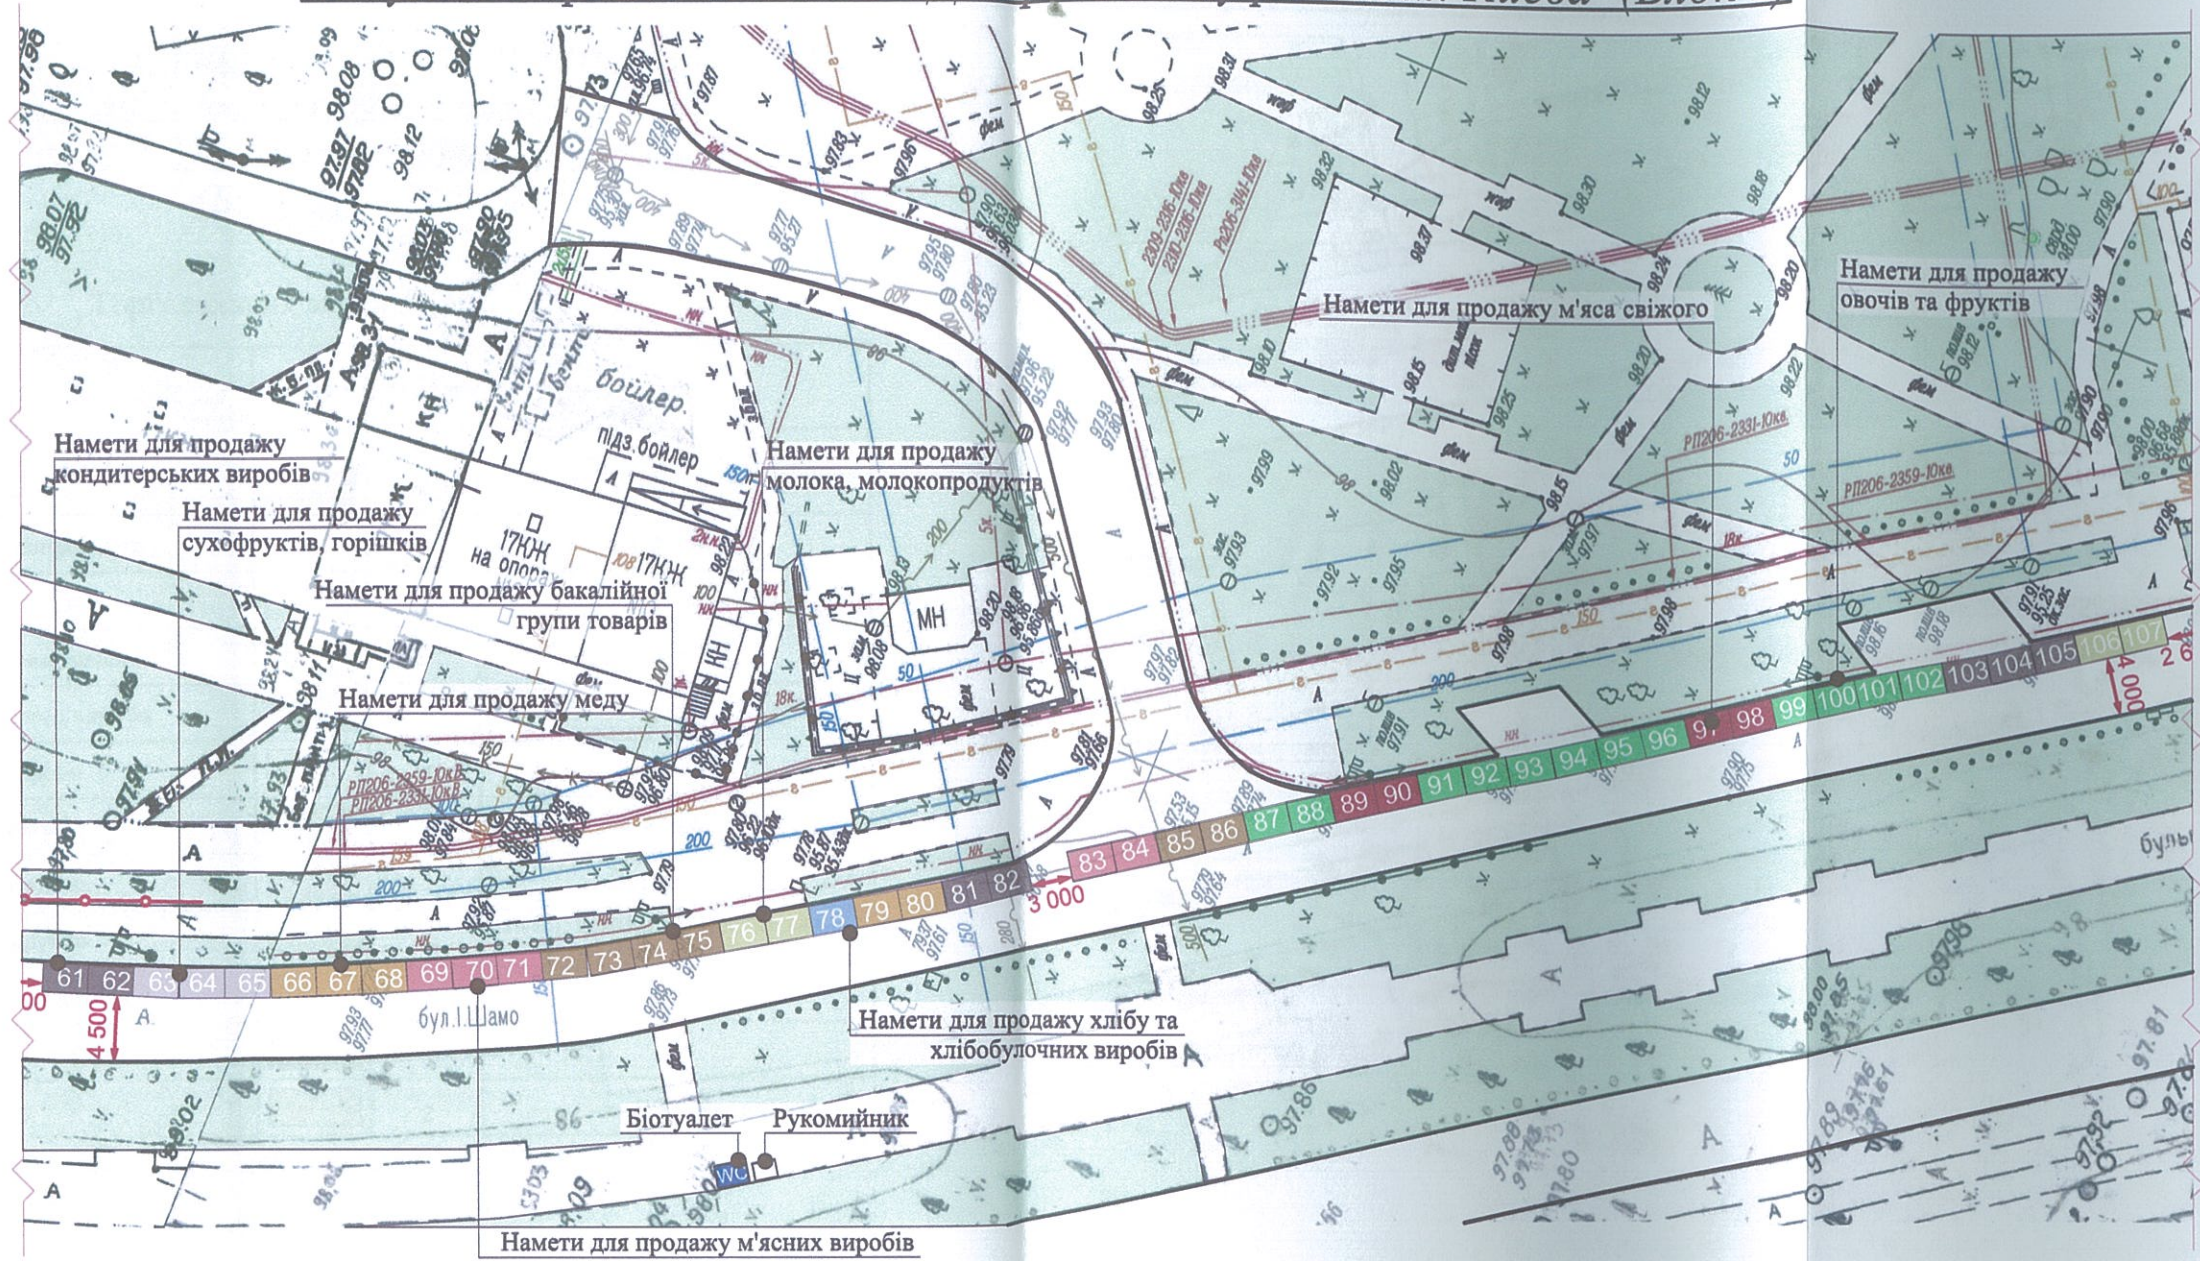

Зм.	Кіл.	Лист	№ док.	Підпис	Дата	Схема розміщення об'єктів торгівлі під час проведення ярмарку по бульв. Ігоря Шамо, 2-12 в Дніпровському районі м. Києва (Блок 2)		
Перевірив	Горбань					Стадія	Лист	Листів
Розробив	Максименко					П	6	10
Чесно	Горбань					М 1:500		
						ТОВ "ГеоТопСервіс"		


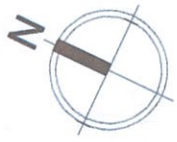


Схема розміщення об'єктів торгівлі під час проведення сільськогосподарського ярмарку по бульв. Ігоря Шамо, 2-12 в Дніпровському районі м. Києва (Блок 3)

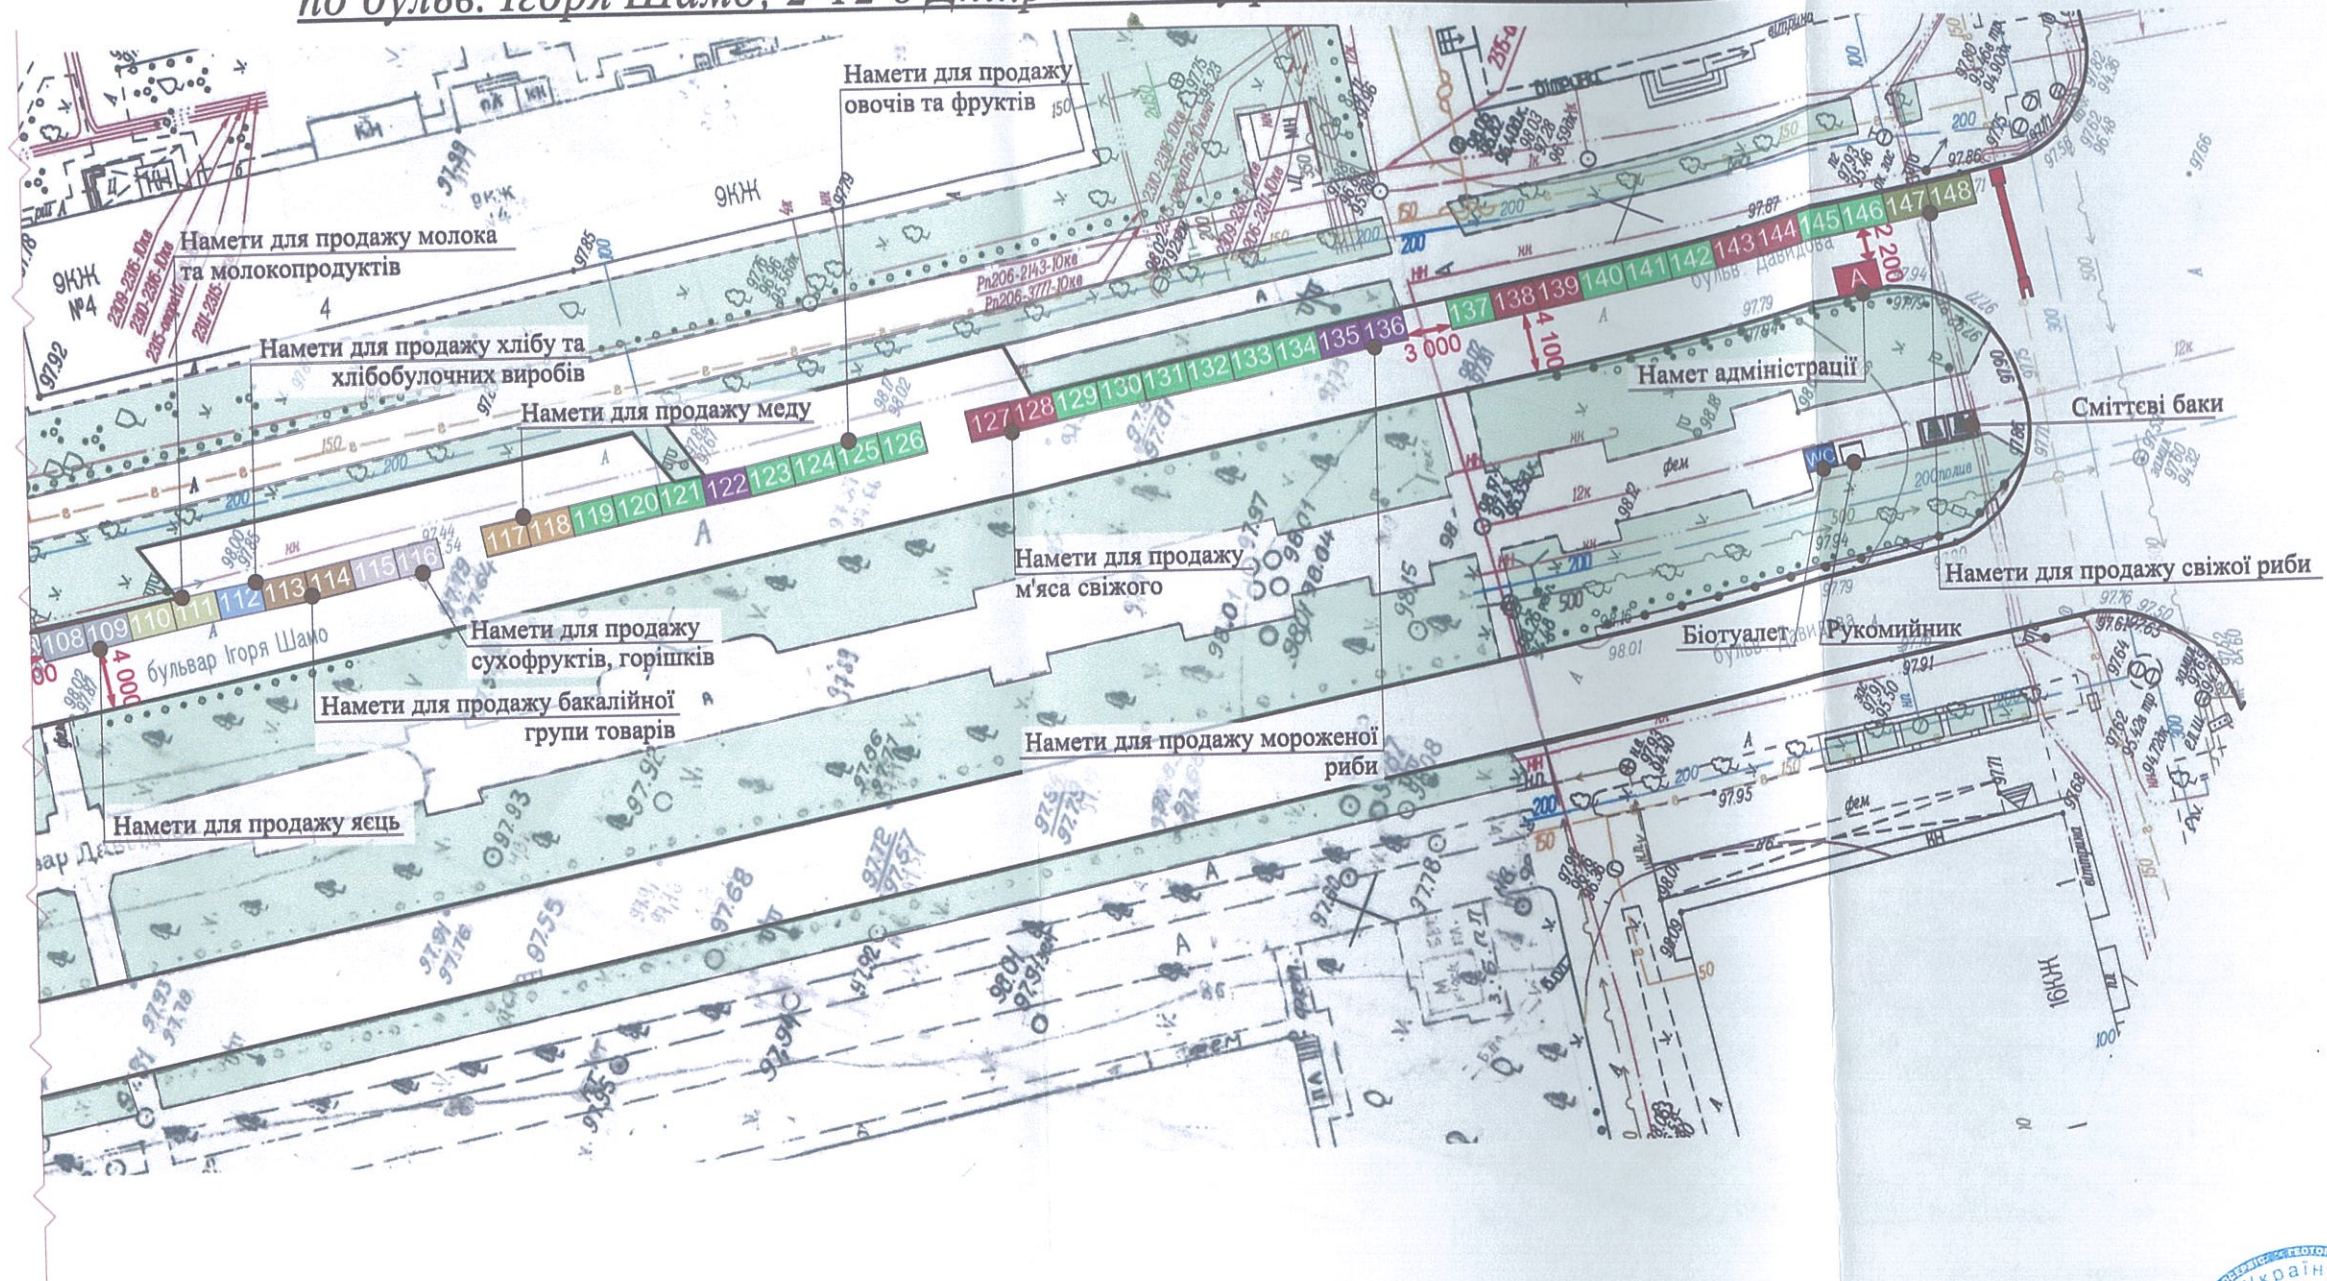

Умовні позначення:

- 123 - торговельні місця (намет 2x3 м);
- A - намет адміністрації;
- WC - біотуалет;
- сміттєві баки;
- рукомийник;
- ширина проходу;
- вхід/вихід на територію проведення ярмарку



						Схема розміщення об'єктів торгівлі під час проведення ярмарку по бульв. Ігоря Шамо, 2-12 в Дніпровському районі м. Києва (Блок 3)			
Зм.	Кіл.	Лист	№ док.	Підпис	Дата		Стадія	Лист	Листів
				<i>[Signature]</i>			П	7	10
Перевірив			Горбань						
Розробив			Максименко						
				<i>[Signature]</i>					
Норм.контр.			Горбань			М 1:500			ТОВ "ГеоТопСервіс"