
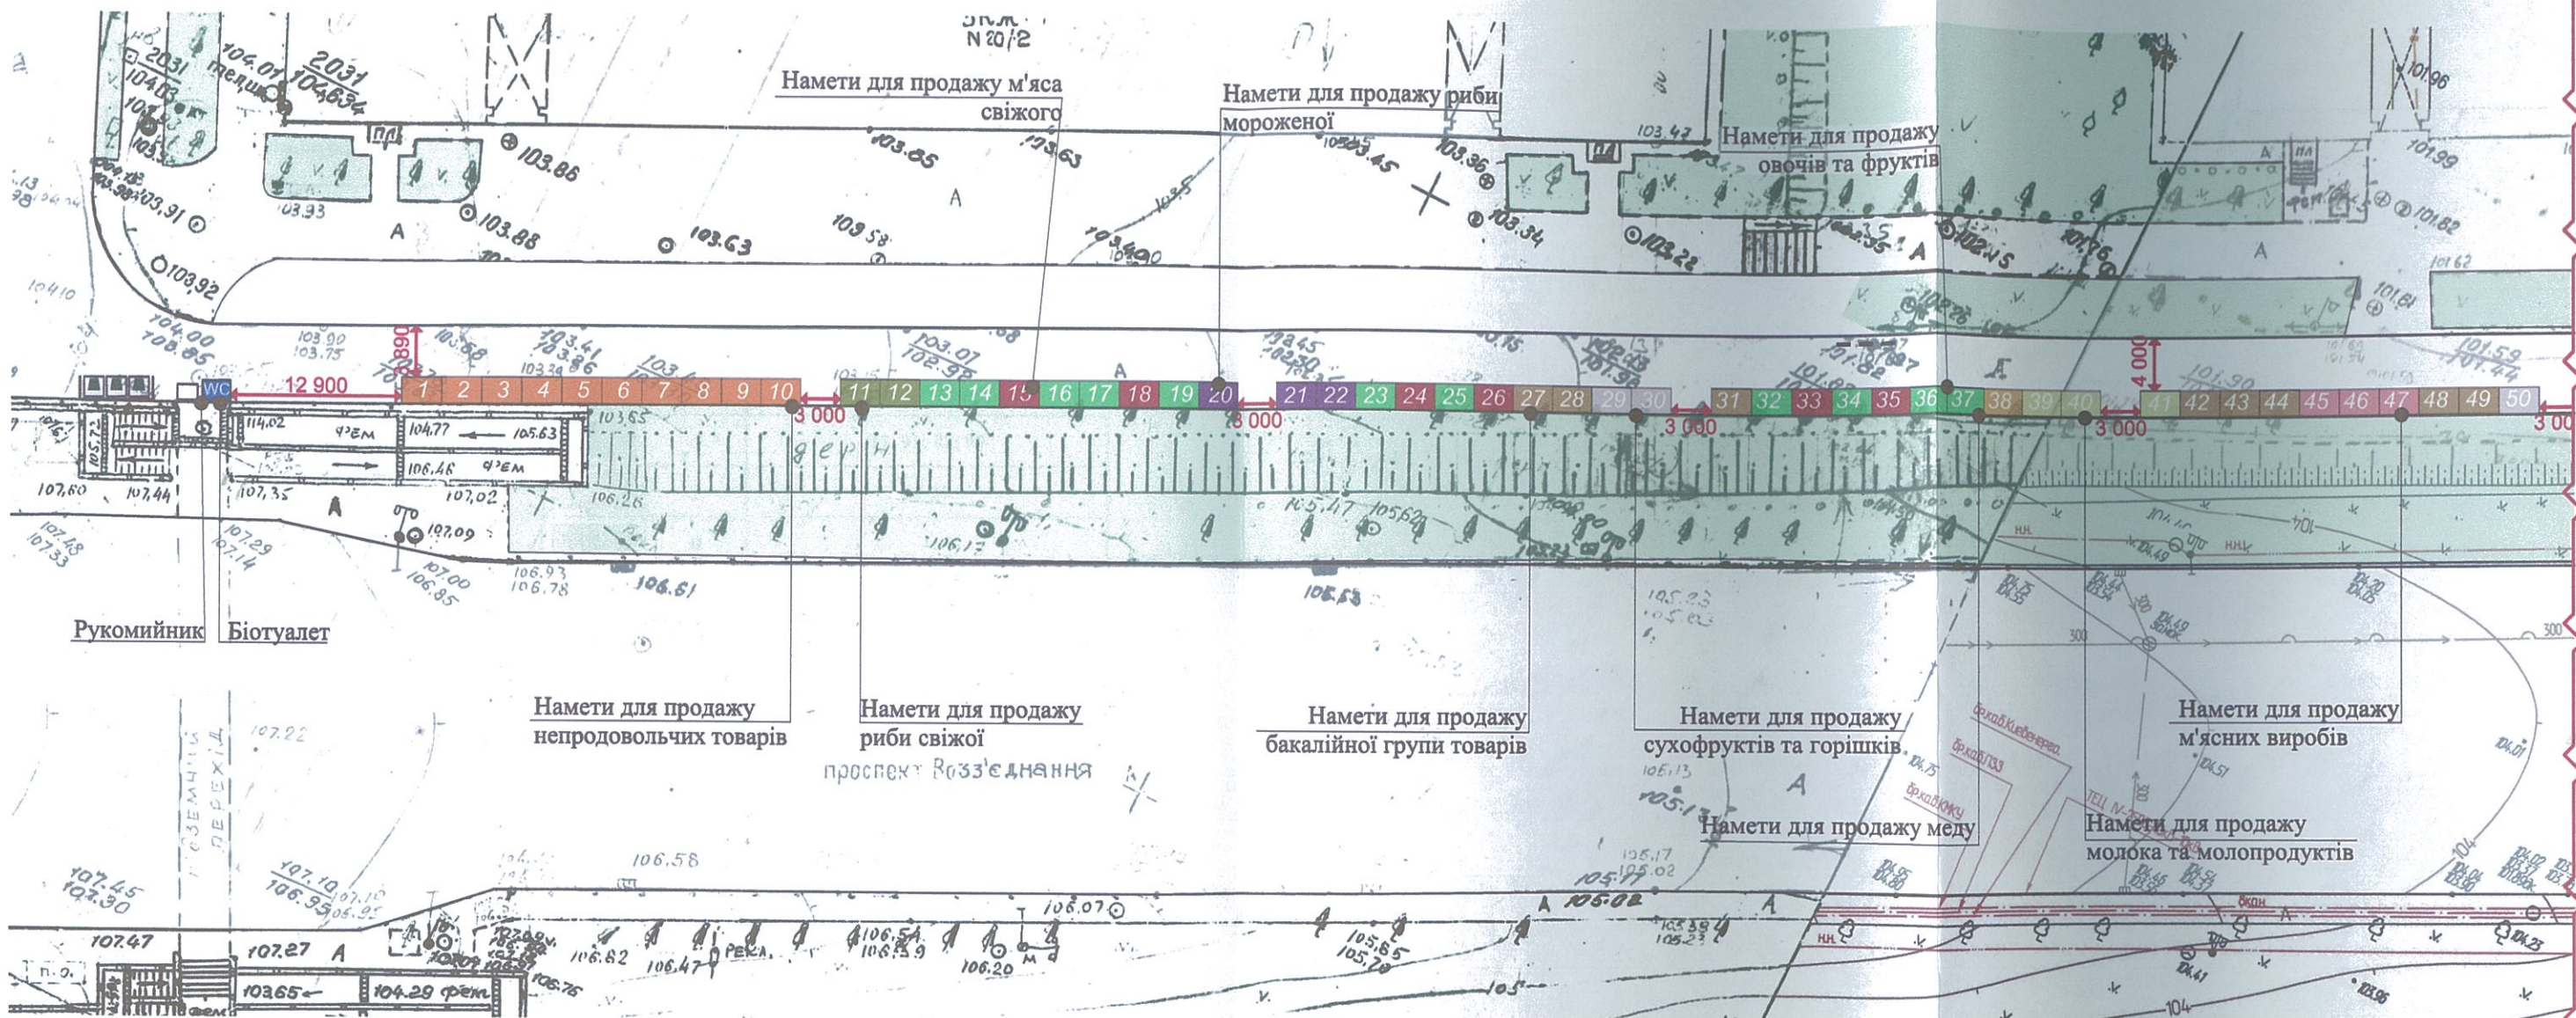


Схема розміщення об'єктів торгівлі під час проведення ярмарку
по просп. Соборності, 2-20 в Дніпровському районі м. Києва (Блок 1)

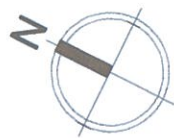

Умовні позначення:



- 123 - торговельні місця (намет 2x3 м);
- A - намет адміністрації;
- WC - біотуалет;
- сміттєві баки;
- сміттєві урни;
- рукомийник;

- ширина проходу;



Зм.	Кіл.	Лист	№ док.	Підпис	Дата	Схема розміщення об'єктів торгівлі під час проведення ярмарку по просп. Соборності, 2-20 в Дніпровському районі м. Києва (Блок 1)		
Перевірив	Горбань					Стадія	Лист	Листів
Розробив	Максименко					П	5	11
						М 1:500		
						ТОВ "ГеоТопСервіс"		

Схема розміщення об'єктів торгівлі під час проведення ярмарку по просп. Соборності, 2-20 в Дніпровському районі м. Києва (Блок 2)

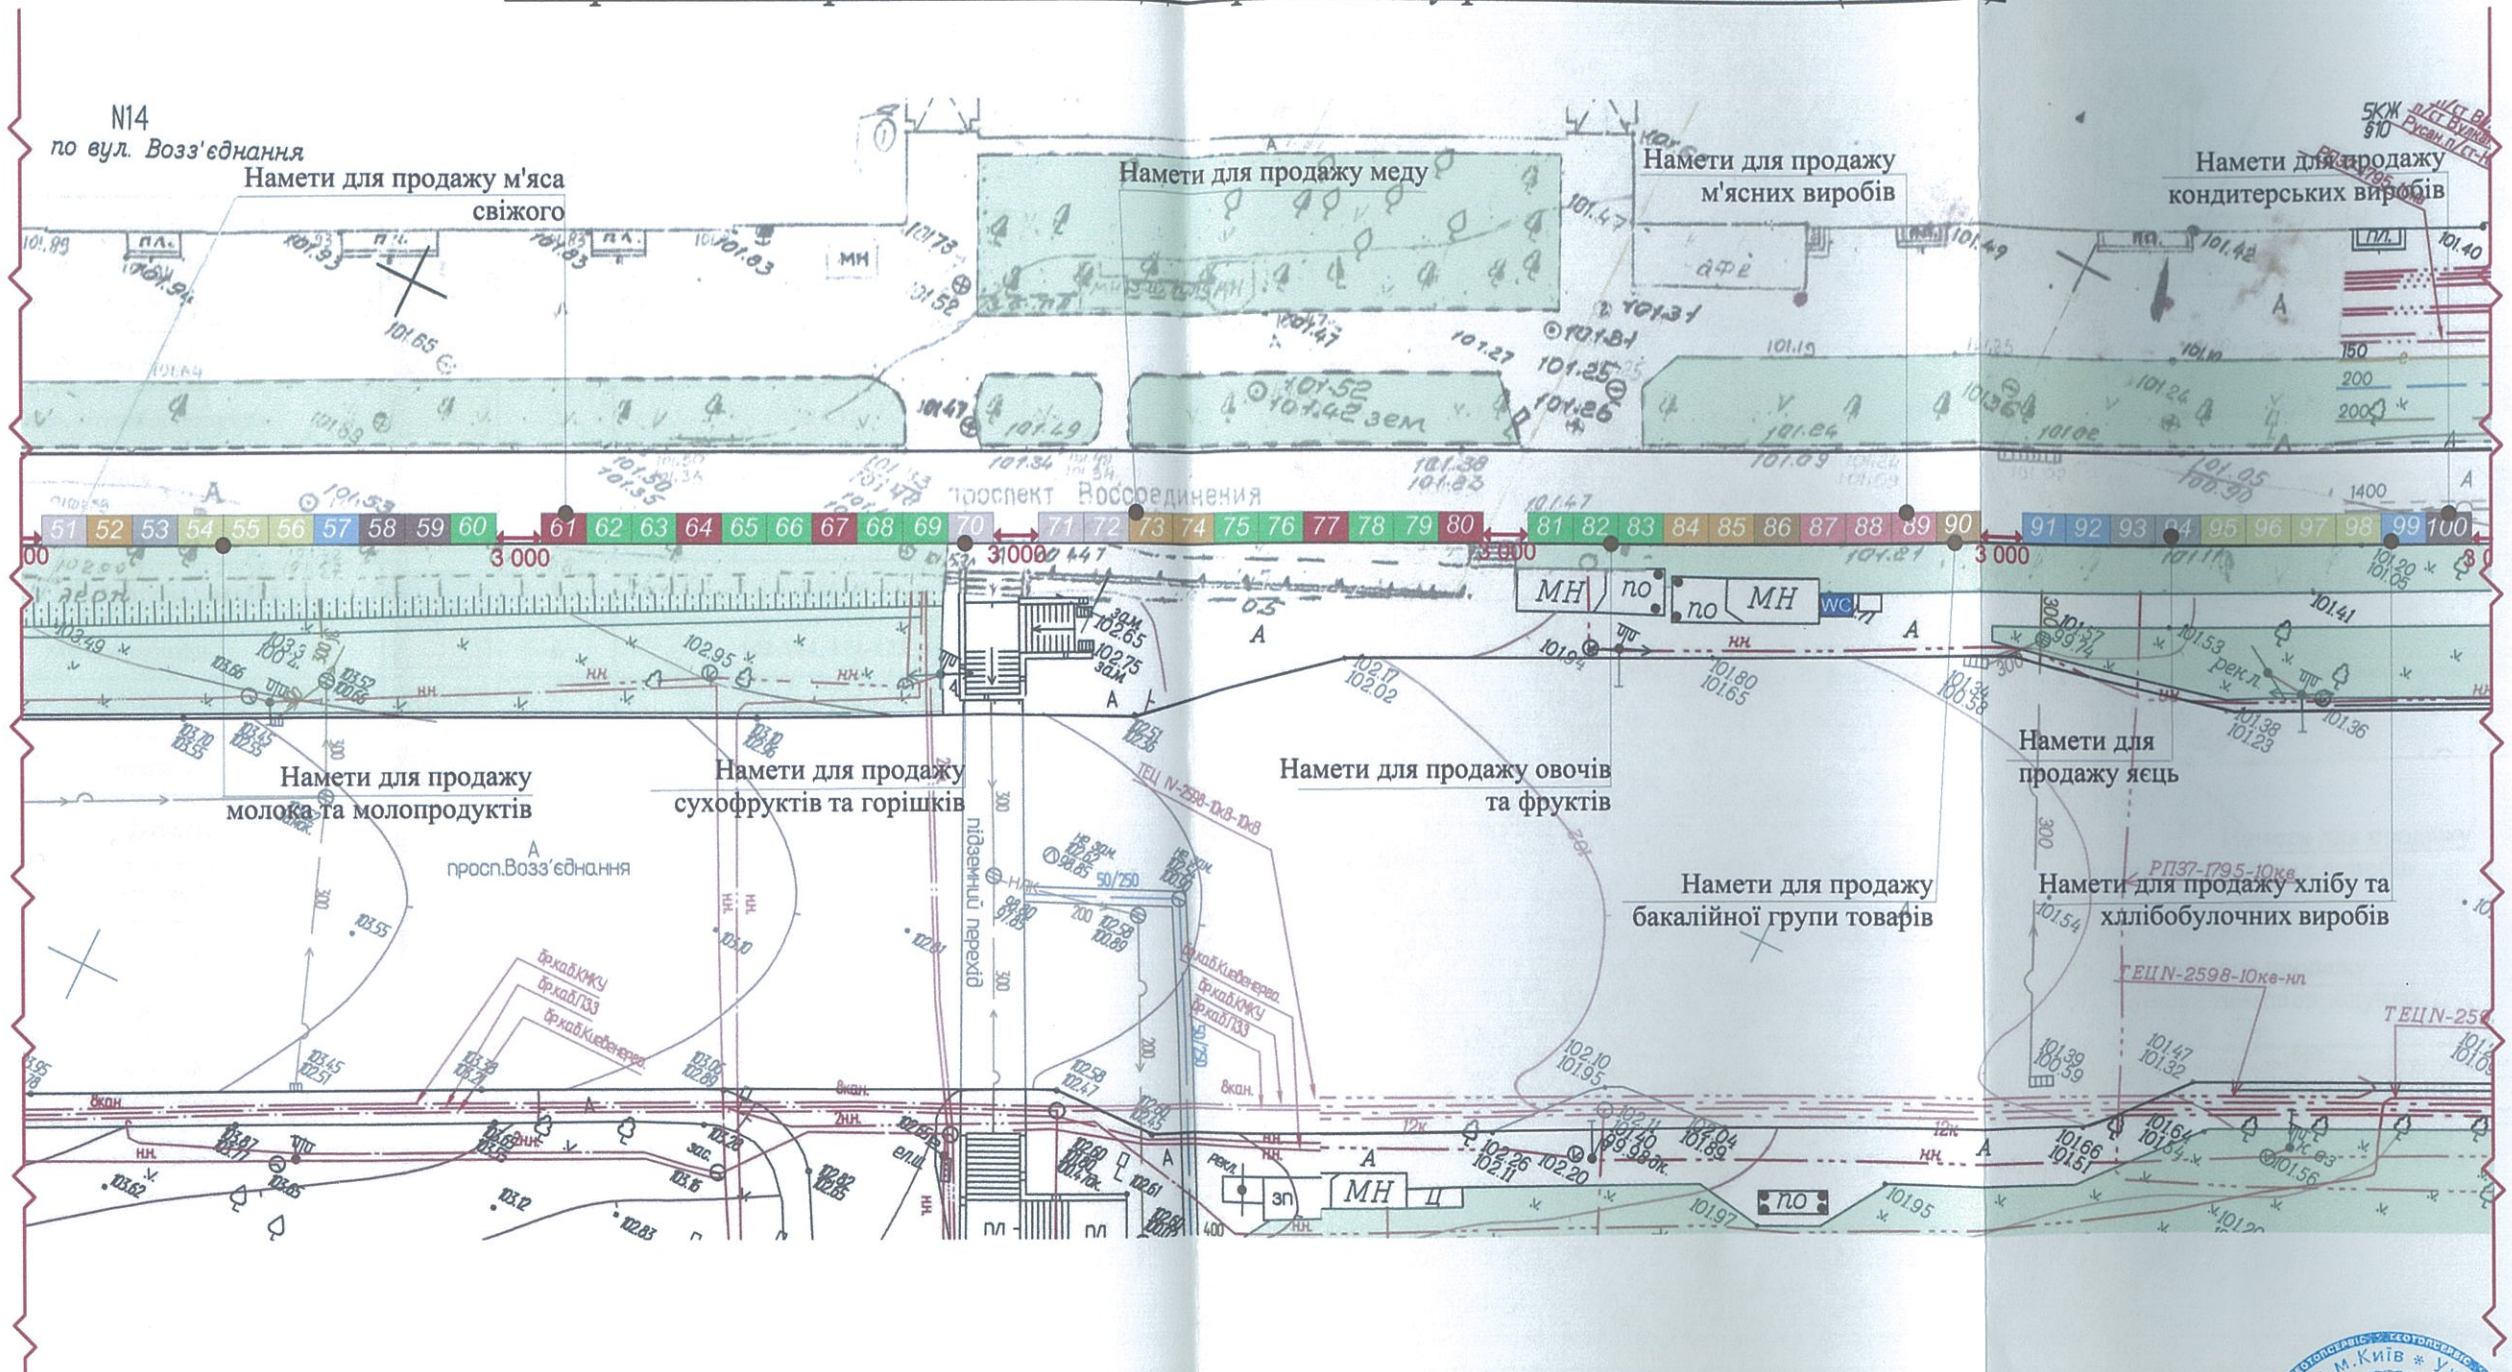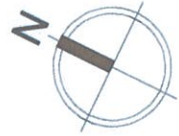

Умовні позначення:



- 123 - торговельні місця (намет 2x3 м);
- A - намет адміністрації;
- WC - біотуалет;
- сміттеві баки;
- сміттеві урни;
- рукомийник;

← → - ширина проходу:



Зм.	Кіл.	Лист	№ док.	Підпис	Дата	Схема розміщення об'єктів торгівлі під час проведення ярмарку по просп. Соборності, 2-20 в Дніпровському районі м. Києва (Блок 2)		
Перевірив		Горбань				Стадія	Лист	Листів
Розробив		Максименко				П	6	11

Схема розміщення об'єктів торгівлі під час проведення ярмарку
по просп. Соборності, 2-20 в Дніпровському районі м. Києва (Блок 3)

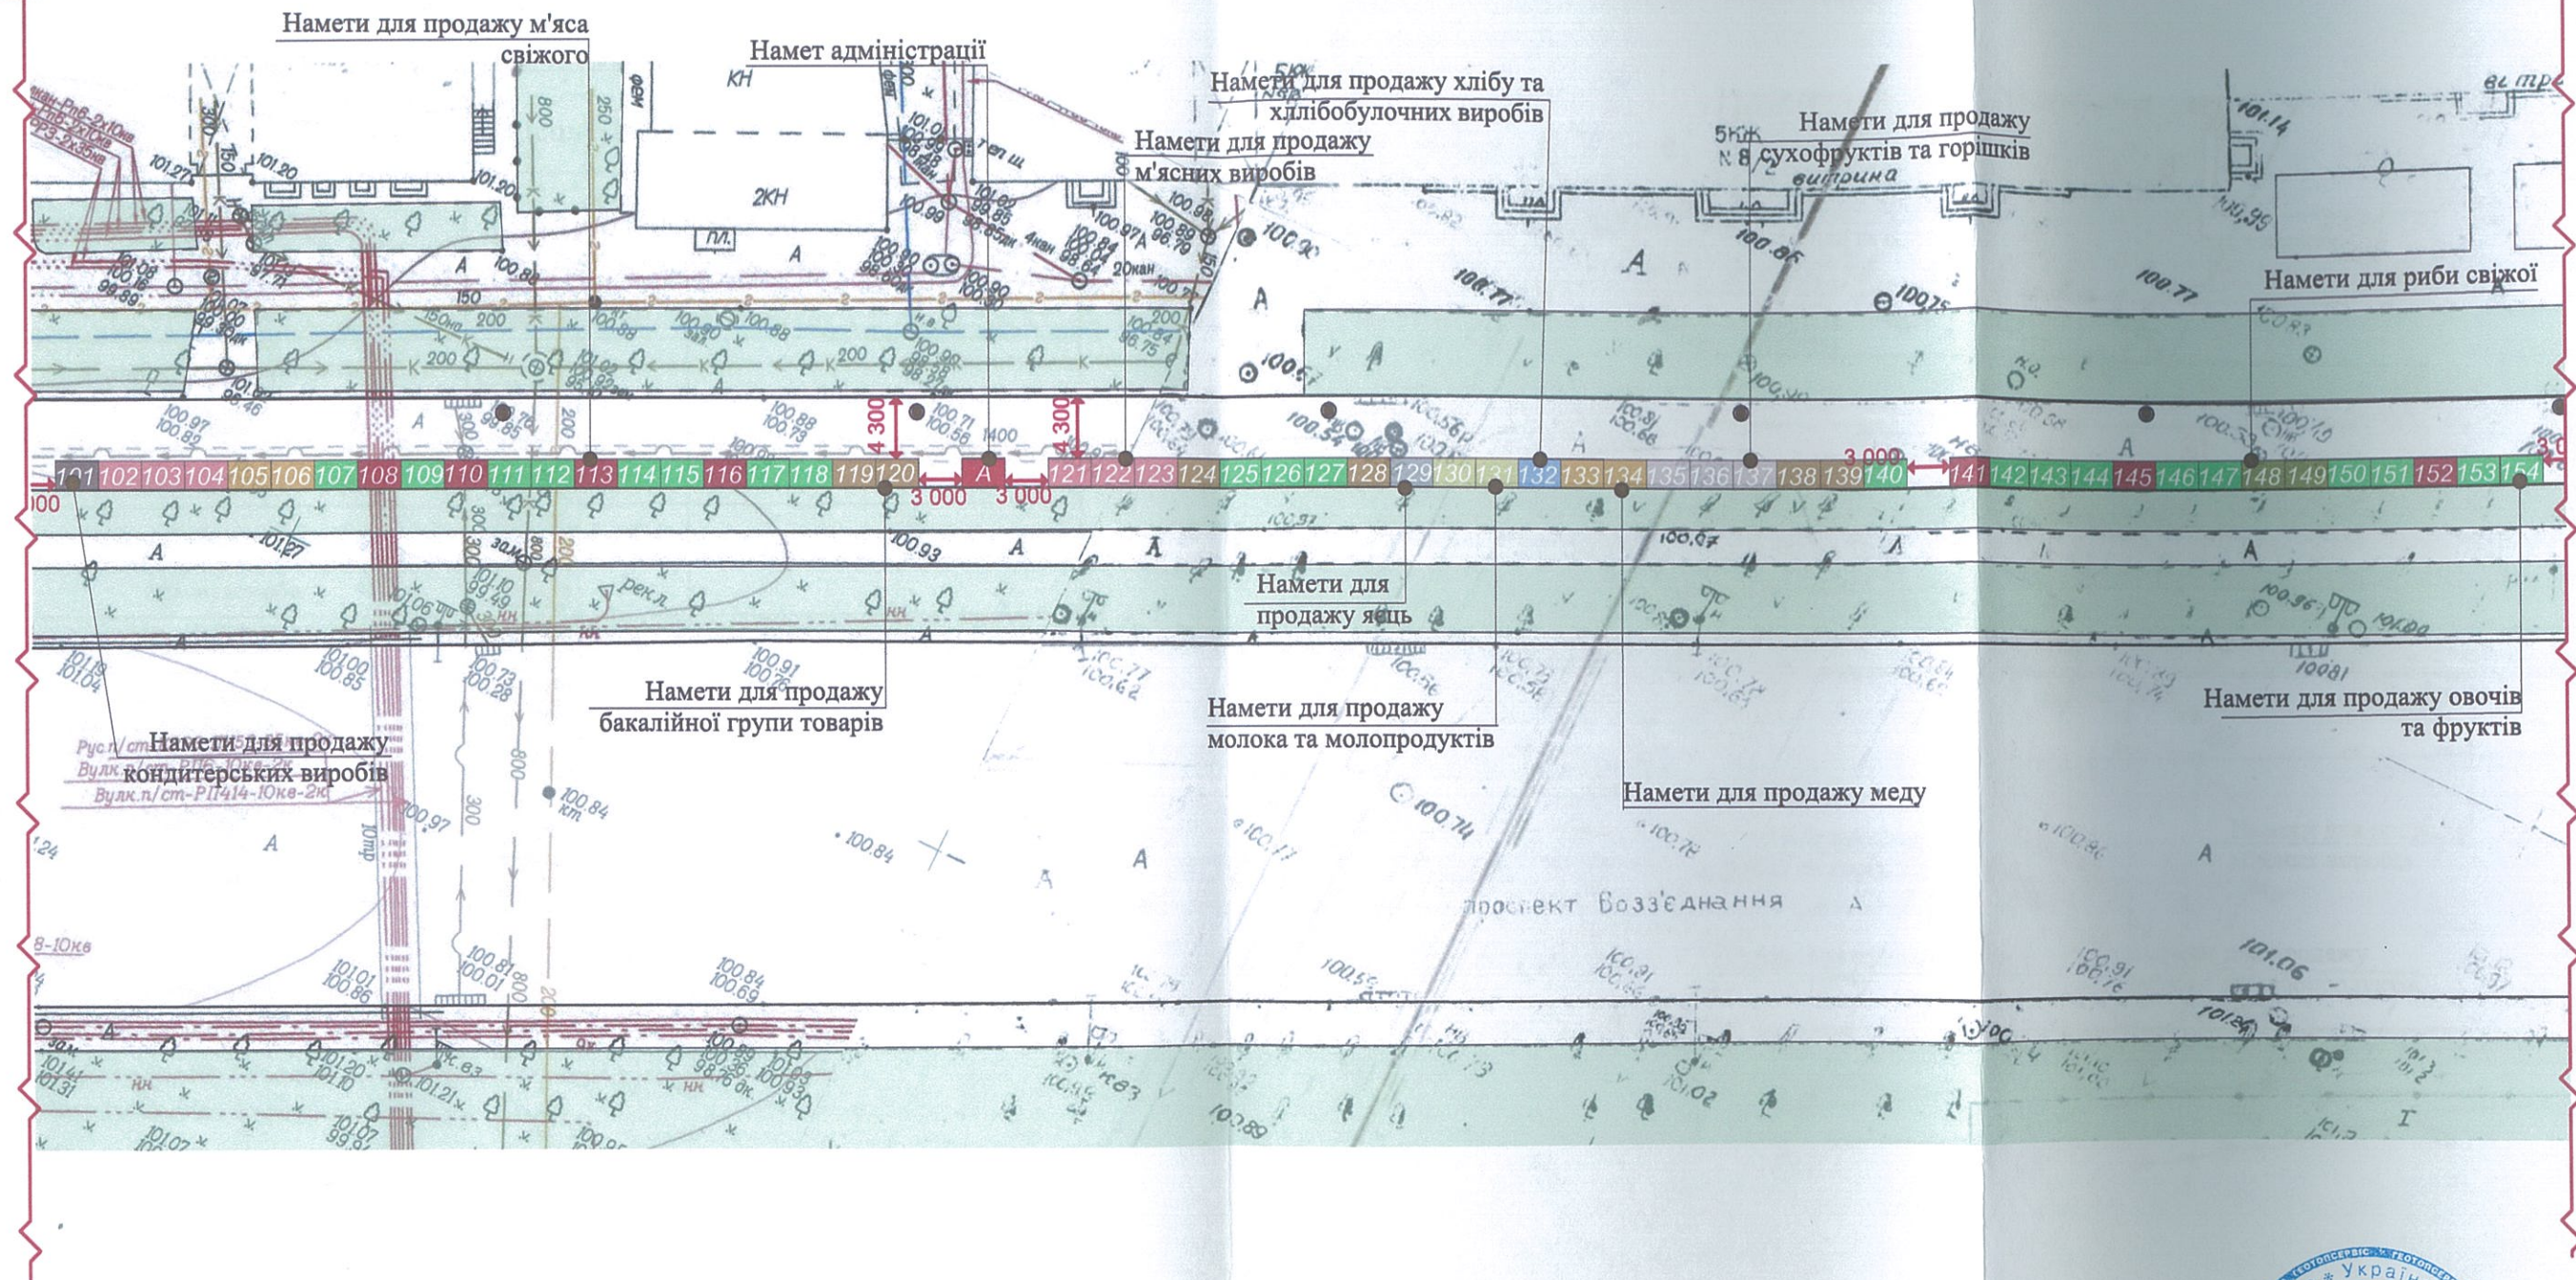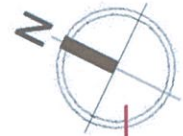

Умовні позначення:


- 123 - торговельні місця (намет 2x3 м);
- A - намет адміністрації;
- WC - біотуалет;
- сміттєві баки;
- сміттєві урни;
- рукомийник;
- ширина проходу;



						Схема розміщення об'єктів торгівлі під час проведення ярмарку по просп. Соборності, 2-20 в Дніпровському районі м. Києва (Блок 3)				
Зм.	Кіл.	Лист	№ док.	Підпис	Дата		Стадія	Лист	Листів	
							П	7	11	
							М 1:500	ТОВ "ГеоТопСервіс"		



Схема розміщення об'єктів торгівлі під час проведення ярмарку
по просп. Соборності, 2-20 в Дніпровському районі м. Києва (Блок 4)

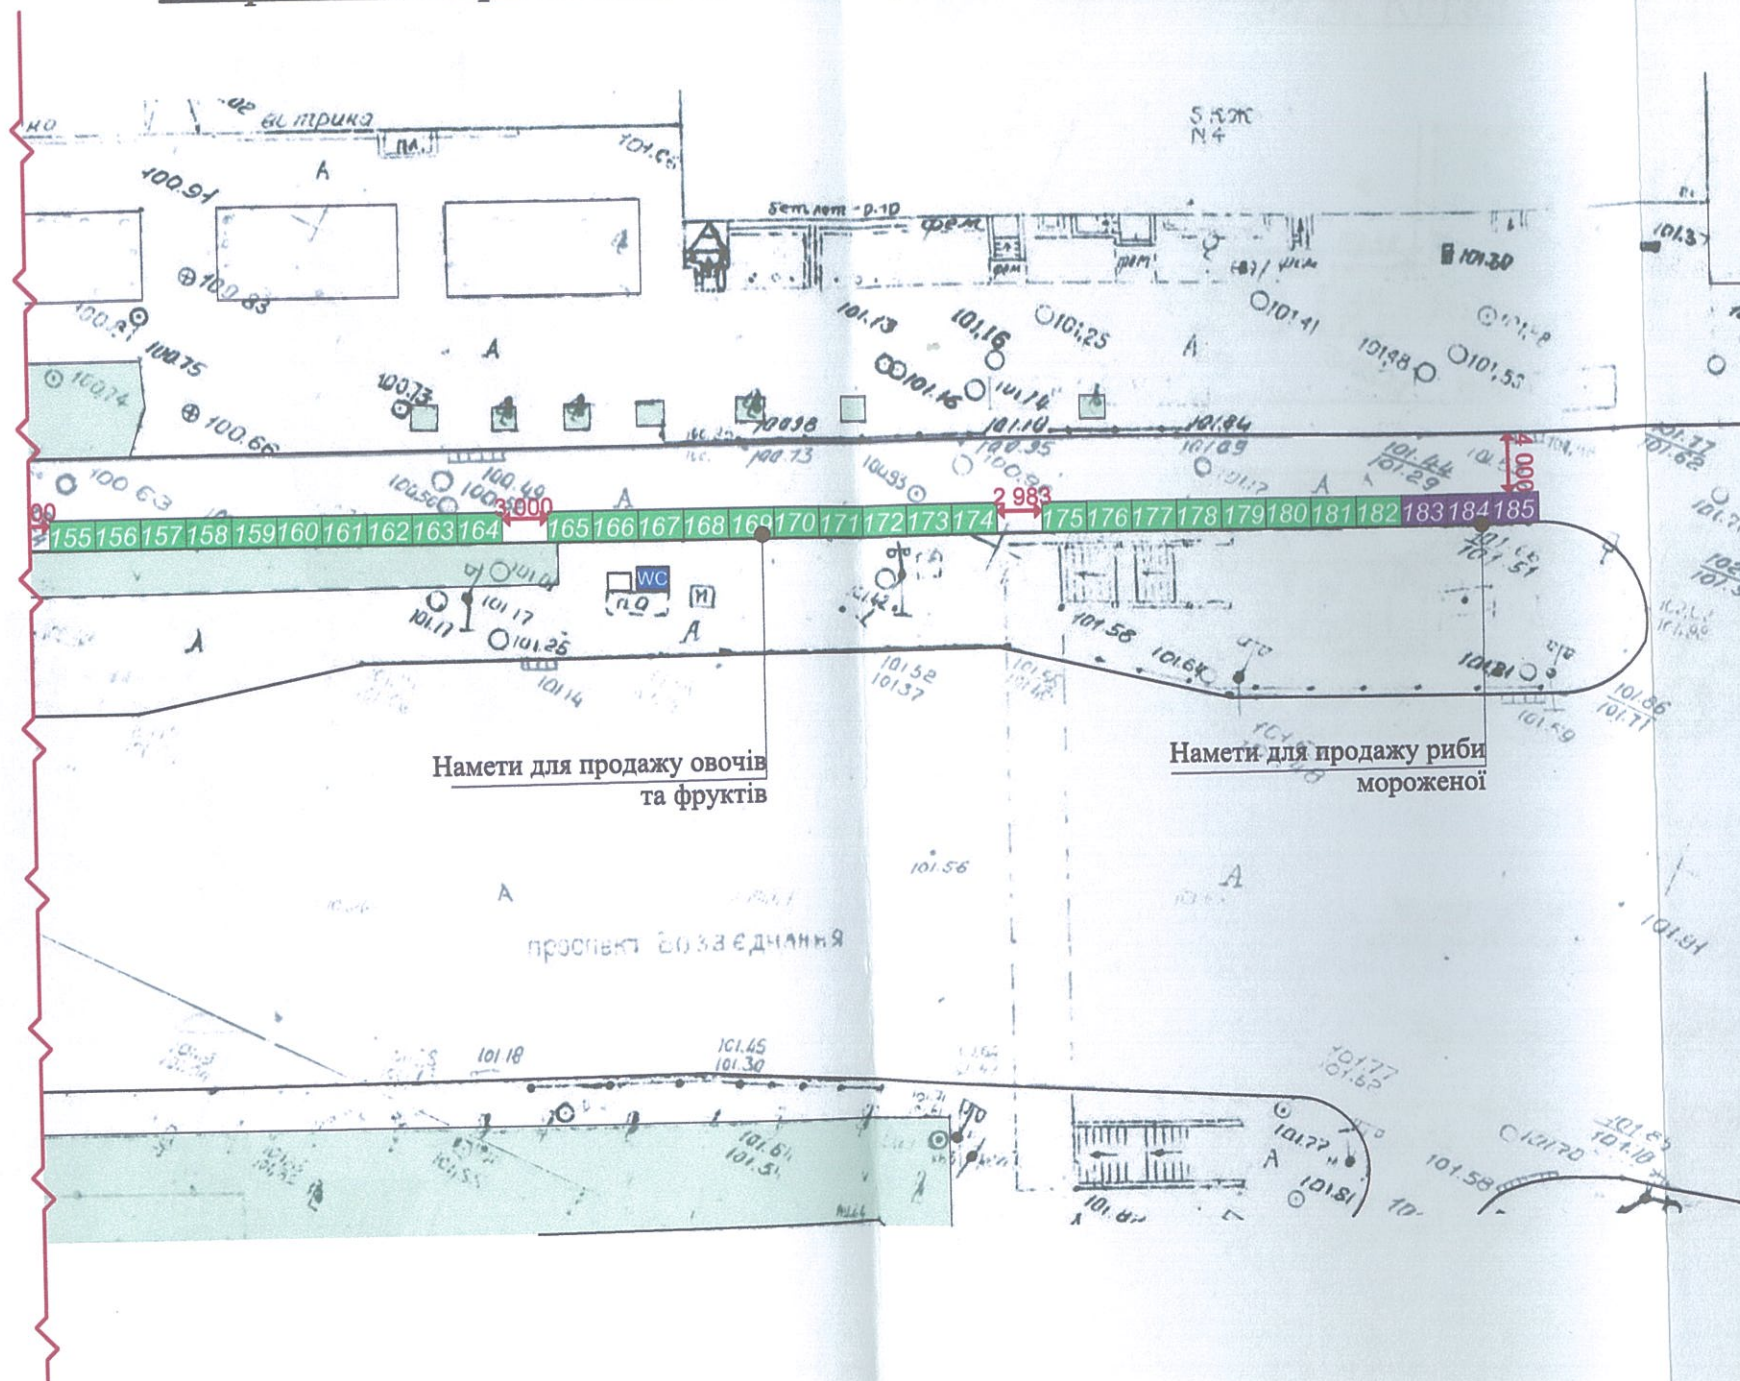

Умовні позначення:

- T23 - торговельні місця (намет 2x3 м);
- A - намет адміністрації;
- WC - біотуалет;
- ☐ - сміттеві баки;
- - сміттеві урни;
- - рукомийник;
- ↔ - ширина проходу;



Зм.	Кіл.	Лист	№ док.	Підпис	Дата	Схема розміщення об'єктів торгівлі під час проведення ярмарку по просп. Соборності, 2-20 в Дніпровському районі м. Києва (Блок 4)	Стадія	Лист	Листів	
Перевірив	Горбань	Розробив	Максименко				П	8	11	
							М 1:500		ТОВ "GeoTopСервіс"	