


Схема розміщення об'єктів торгівлі під час проведення ярмарку по вул. Сулеймана Стальського (в межах вулиць Райдужної та Старосільської) в Дніпровському районі м. Києва

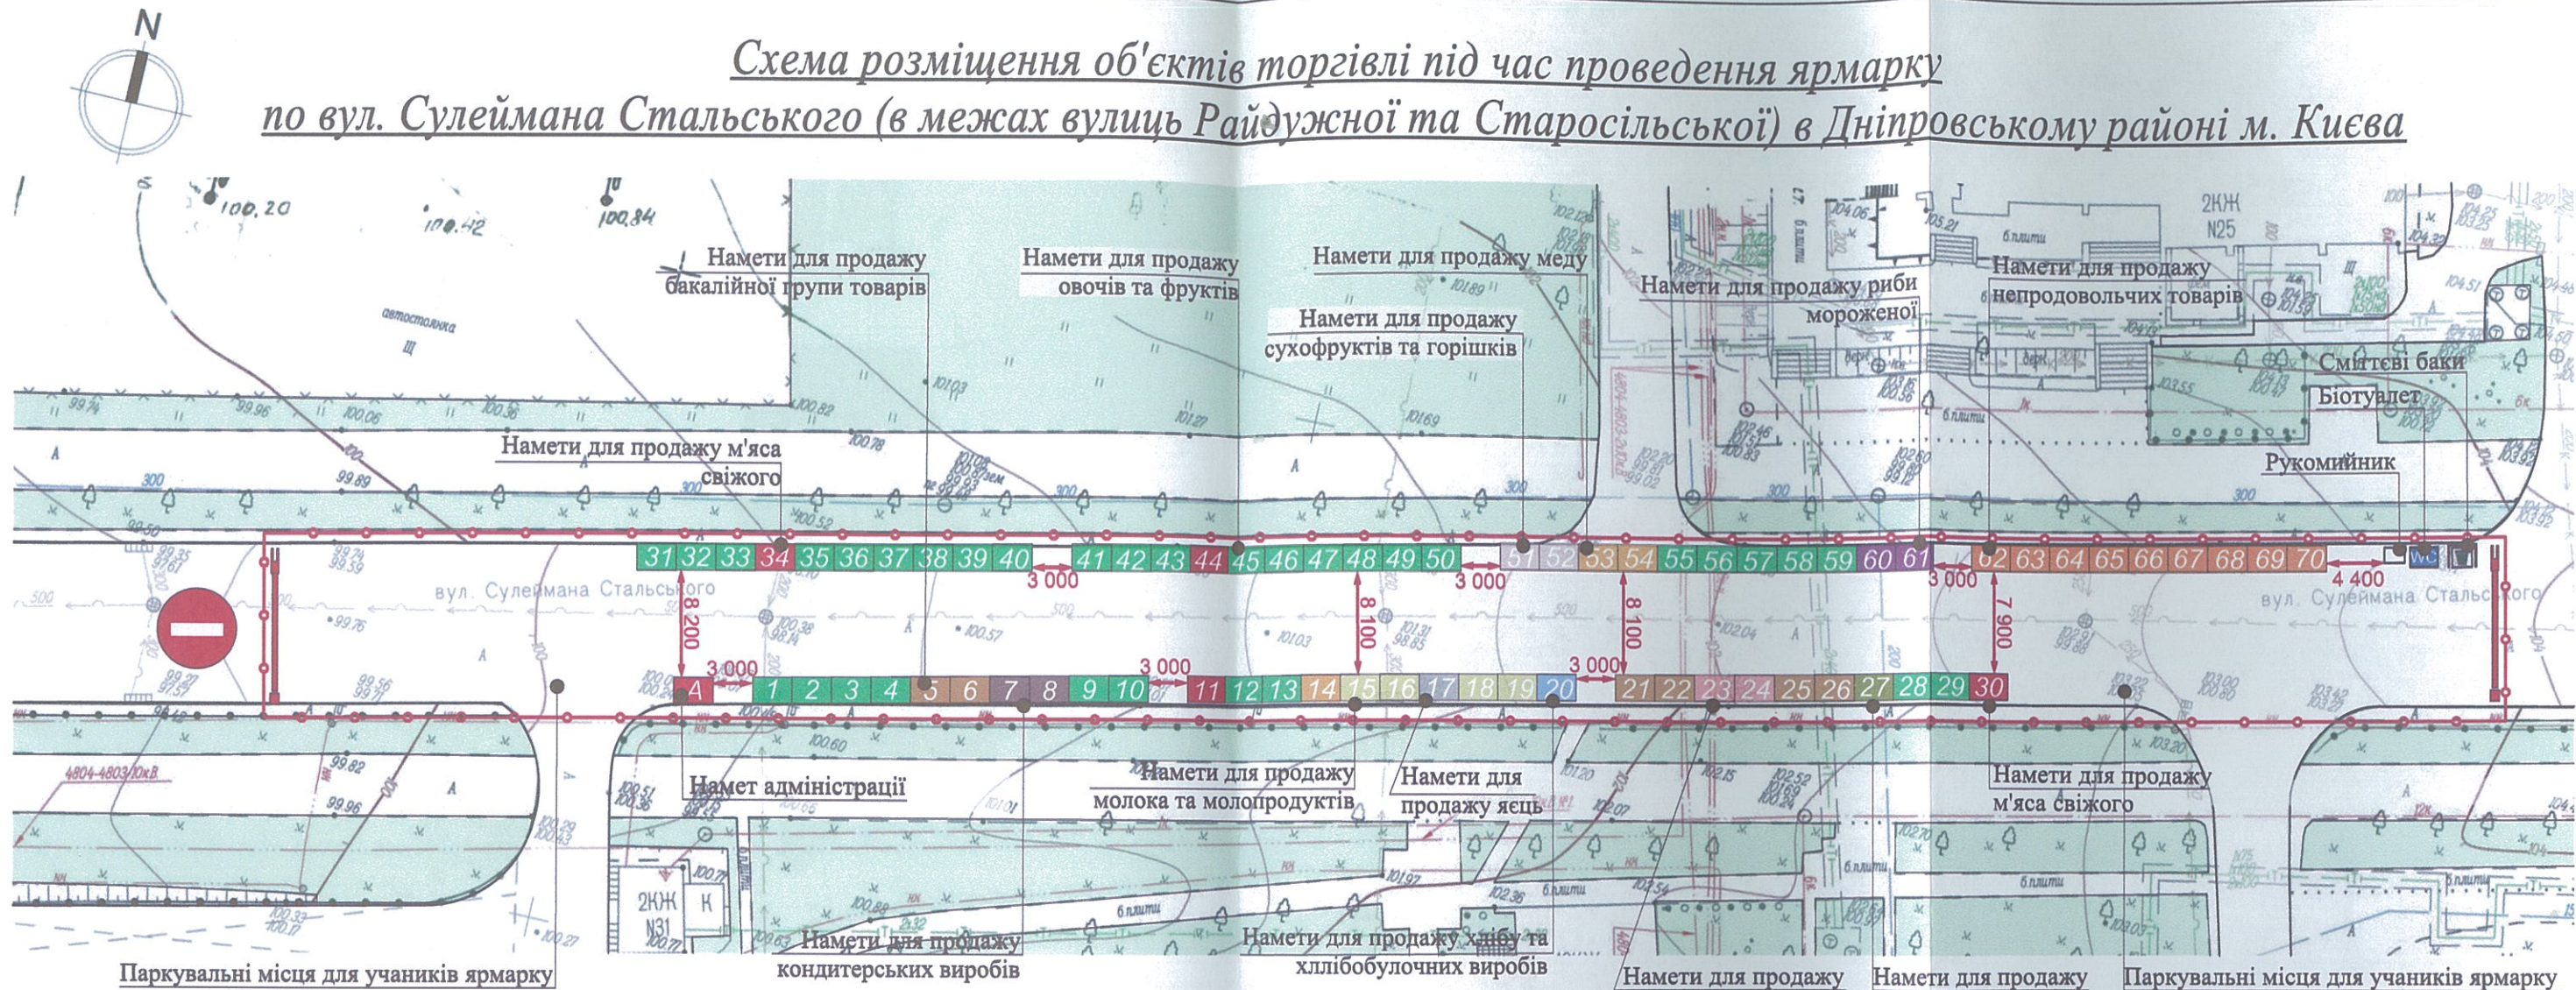

Техніко-економічні показники
Торговельних місць 70 шт.

№ п/п	Найменування	Колір	Кількість
1	М'ясо свіже		4
2	Молоко, молокопродукти		4
3	Яйця		1
4	Бакалійна група товарів		6
5	Хліб, хлібобулочні вироби		1
6	М'ясні вироби		2

№ п/п	Найменування	Колір	Кількість
7	Риба свіжа		1
8	Риба морожена		2
9	Овочі, фрукти		33
10	Сухофрукти, горішки		2
11	Кондитерські вироби		2
12	Мед		3

№ п/п	Найменування	Колір	Кількість
13	Непродовольча група товарів		9
14	Інше		0
15	Намет адміністрації		1
16	Біотуалет		1
17	Сміттєві баки		1
18	Рукомийник		1

Умовні позначення:

- торговельні місця (намет 2x3 м);
- намет адміністрації;
- біотуалет;
- сміттєві баки;
- Рукомийник;
- ширина проходу;
- вхід/вихід на територію проведення ярмарку;
- межі ярмарки

Зм.	Кіл.	Лист	№ док.	Підпис	Дата
Перевірів	Горбань				
Розробив	Максименко				

Схема розміщення об'єктів торгівлі під час проведення ярмарку по вул. Сулеймана Стальського (в межах вулиць Райдужної та Старосільської) в Дніпровському районі м. Києва

Стандарт	Листів
II	4

М 1:500

